MİLLİ EĞİTİM BAKANLIĞI NEŞRİYAT MÜDÜRLÜĞÜNCE HER HAFTA PAZARTESİ GÜNLERİ ÇIKARILIR. İLGİLİ MAKAM VE MÜESSESELERE PARASIZ GÖNDERİLİR

T. C.
MİLLÎ EĞİTİM BAKANLIĞI
TEBLİĞLER DERGİSİ

YILLIK ABONESİ 40 KURUŞTUR ABONE TUTARI MALSANDIKLARINDAN BİRİNE YATIRILMALI VE ALINACAK MAKBUZ MİLLÎ EĞİTİM BAKANLIĞI NEŞRİYAT MÜDÜRLÜĞÜNE GÖNDERİLMELİDİR

Cilt: 8 | 13 MAYIS 1946 | SAYI: 380

GENELGELER:

İLKÖĞRETİM GENEL MÜDÜRLÜĞÜ
Sayı: 6/9219

29/IV/1946

ÖZET:
Eğitmenli okul binalarına ait projeler h.

1634

Valiliğine

Uzun yıllar Öğretmen verilmesine imkân olmıyan az nüfuslu küçük köylerde 3238 sayılı kanuna göre yetiştirilen Köy Eğitmenlerini çalıştırmak zarureti vardır. On yıllık İlk Öğretim çalışma plânında adları hizasında bu tip okulların açılacağı ve binaların yaptırılacağı yazılı köylerde, yapılacak okul binalarının köyün bünyesine ve takatına uygun düşmesi için ayrı bir proje yaptırılması uygun görülmüş ve Hasanoğlan Yüksek Köy Enstitüsü yapıcılık koluna hazırlatılan plân 380 sayılı Tebliğler Dergisinde de bastırılmıştır. Bu plân Köy Enstitüsü mezunlarının çalıştıkları köylerde uygulanan plânın bir parçasıdır. İleride bütün köylerimiz birer öğretmene kavuşacakları için, ihtiyaç hâsıl olduğu zaman projenin işlik, öğretmen evi ve depolardan ibaret olan diğer kısımları bu plâna kolayca eklenebilecektir. 4274 sayılı kanunun 1. maddesine göre açılmış bulunan ve açılacak eğitmenli - öğretmenli köy okullarında da eğitmenler için bu tip bina yaptırılacaktır.

İlişik proje uygulanırken şu noktalar göz önünde tutulacaktır.

1 — Eğitmenli olup da okul binası henüz yapılmamış köylerle eğitmen yetiştirilmek suretiyle okul açılacak köylerde bu proje uygulanacaktır. Bu tip köylere ileride köy enstitüsü mezunu öğretmen verilmesine imkân nâsıl olursa öğretmen gelmezden üç yıl önce Köy İhtiyar Heyetine tebligat yapılmak suretiyle plânın eksik kısımları (işlik, öğretmen evi, depolar) bitirilecektir.

2 — İlişik projeye ileride eklenecek kısımlar için duvarlarda dişler bırakılmış, bunların üstlerinin nasıl örtüleceği kesit resimlerinde gösterilmiştir. Bu dişlerin mutlak surette bırakılması gerekmektedir.

3 — Küçük köylerin çoğunda çatı kerestesi olarak yuvarlak kavak ve söğüt ağacı kullanılmaktadır. Bu gibi ağaçlardan çatıda ne suretle faydalanılacağı ve bağlantılarının nasıl olacağı ilişik detay resimlerinde gösterilmiştir. Çatı çatılırken bu resimlere uyularak çalışılmalıdır.

4 — İlişik projeye göre hazırlanan malzeme listesinde gerekli malzemenin cinsi ve miktarı gösterilmiştir.

5 — Sıcak iklim bölgesine ait köylerde eğitmenli okul olarak kullanılmak üzere 25 mart 1946 tarih ve 373 sayılı Tebliğler Dergisinde yayımlanan köy okulu projesinin işlik kısmı (D—C) kesiminde görülen pencere kenarına kadar yapılacak, diş şeklinde derslik penceresinin kenarına kadar uzanan bu duvarlar örülerek üstleri kapatılacaktır. Bu Köylere ilerde öğretmen vermeğe sıra gelince üç yıl önce gerekli tebligat yapılarak sıcak iklim tipi okulun derslik ve öğretmen evi kısmı eklenecektir.

6 — Okul için yer seçilirken bu projelere ilerde eklenecek kısımların göz önünde tutulması ve okul cephesinin evvelce bildirilen esaslara göre saptanması, yönlerde değişiklik yapılmaması gerekmektedir.

Yukarda yazılı esaslara göre iş yapılması hususunu ilgililere tebliğ etmenizi rica ederim.

Millî Eğitim Bakanı a.

H. T. *B. Kadırgan*

NOT:

Bu dergideki dört büyük resim çift sahifeye basıldığından her çift sahife ayrı ayrı dergi dikilmeden kullanılacaktır.

MUTEDİL VE SICAK IKLİM EĞİTMENLİ KÖY OKULU PROJESİ (YALNIZ DERSANE VE ASKILIK) MALZEME ÇİZELGESİ

A — Türlü malzeme:

Taş	120 m³.
Tuğla	1250 aded
Kireç	10 ton taş
Kum	50 m.
Kiremit	7480 yerli (Marsilya tipi 2176 aded)
Pencere	P I. = 6 aded
Kapılar	K. I. = 2 aded, + K 6. = 1 aded
Çivi	105 Kgr.


B — Kereste:

Aded	Ölçü	Cinsi	Nereye kullanılacağı	Düşünceler	Miktarı m³
6	400 × 10 × 16	Çam	Aşık		0,384
10	400 × 10 × 16	»	Makas kirişi		0,640
3	400 × 10 × 16	»	» orta direkler	Kavak olabilir	0,192
4	400 × 10 × 16	»	Yanlama (makas)	» »	0,256
2	500 × 10 × 16	»	Aşık	Şayet beş metrelik bulunmazsa 4 metrelik eklenecek.	0,160
1	500 × 10 × 20	»	»		0,100
3	400 × 10 × 20	»	»		0,240
5	300 × 10 × 10	»	Uzun direkler	Kavak olabilir	0,150
147	400 × 10 × 10	»	Hatıllar	» »	5,880
28	400 × 10 × 10	»	Hatıl bağlamaları	1,5 metrede bir	1,120
6	400 × 10 × 10	»	Payandalar	Kavak olabilir.	0,240
12	400 × 10 × 10	»	Lentolar	» »	0,480
6	400 × 10 × 10	»	Yanlama (makas)	» »	0,240
76	400 × 5 × 15	»	Mertek	» »	2,280
10	400 × 5 × 12	»	Kuşaklama	» »	0,240
54	400 × 5 × 12	»	Tavan kirişleri	Çam, veya köknar yarısı	1,296
48	300 × 5 × 20	»	Döşeme »	(her ikincisi) kavak olabilir	1,440
30	400 × 5 × 25	Çıralı	Doğramalar için		1,500
180	400 × 10 × 3	Çam	Döşemelik		2,160
195	400 × 20 × 1.3	»	Tavanlık	Zıvanalı	2,028
20	400 × 10 × 1.5	»	Pervaz	Lâmbalı	0,120
8	400 × 10 × 2	»	Süpürgelik		0,064
10	400 × 20 × 3	Çıralı	Alın tahtası (Yelkovan)		0,240
140	400 × 25 × 1.3	»	Kiremit alt		1,820
90	400 × 3 × 6	Çam	Kiremit alt çıta		0,648
				Toplam	**23.918 m³**


Not: Kavak olabilecek kısmı 3,638 m.³

KÖY ENSTİTÜSÜ MEZUNU ÖĞRETMEN VERİLİ
YAPTIRILACAK K


(SOĞUK VE MUTEDİL

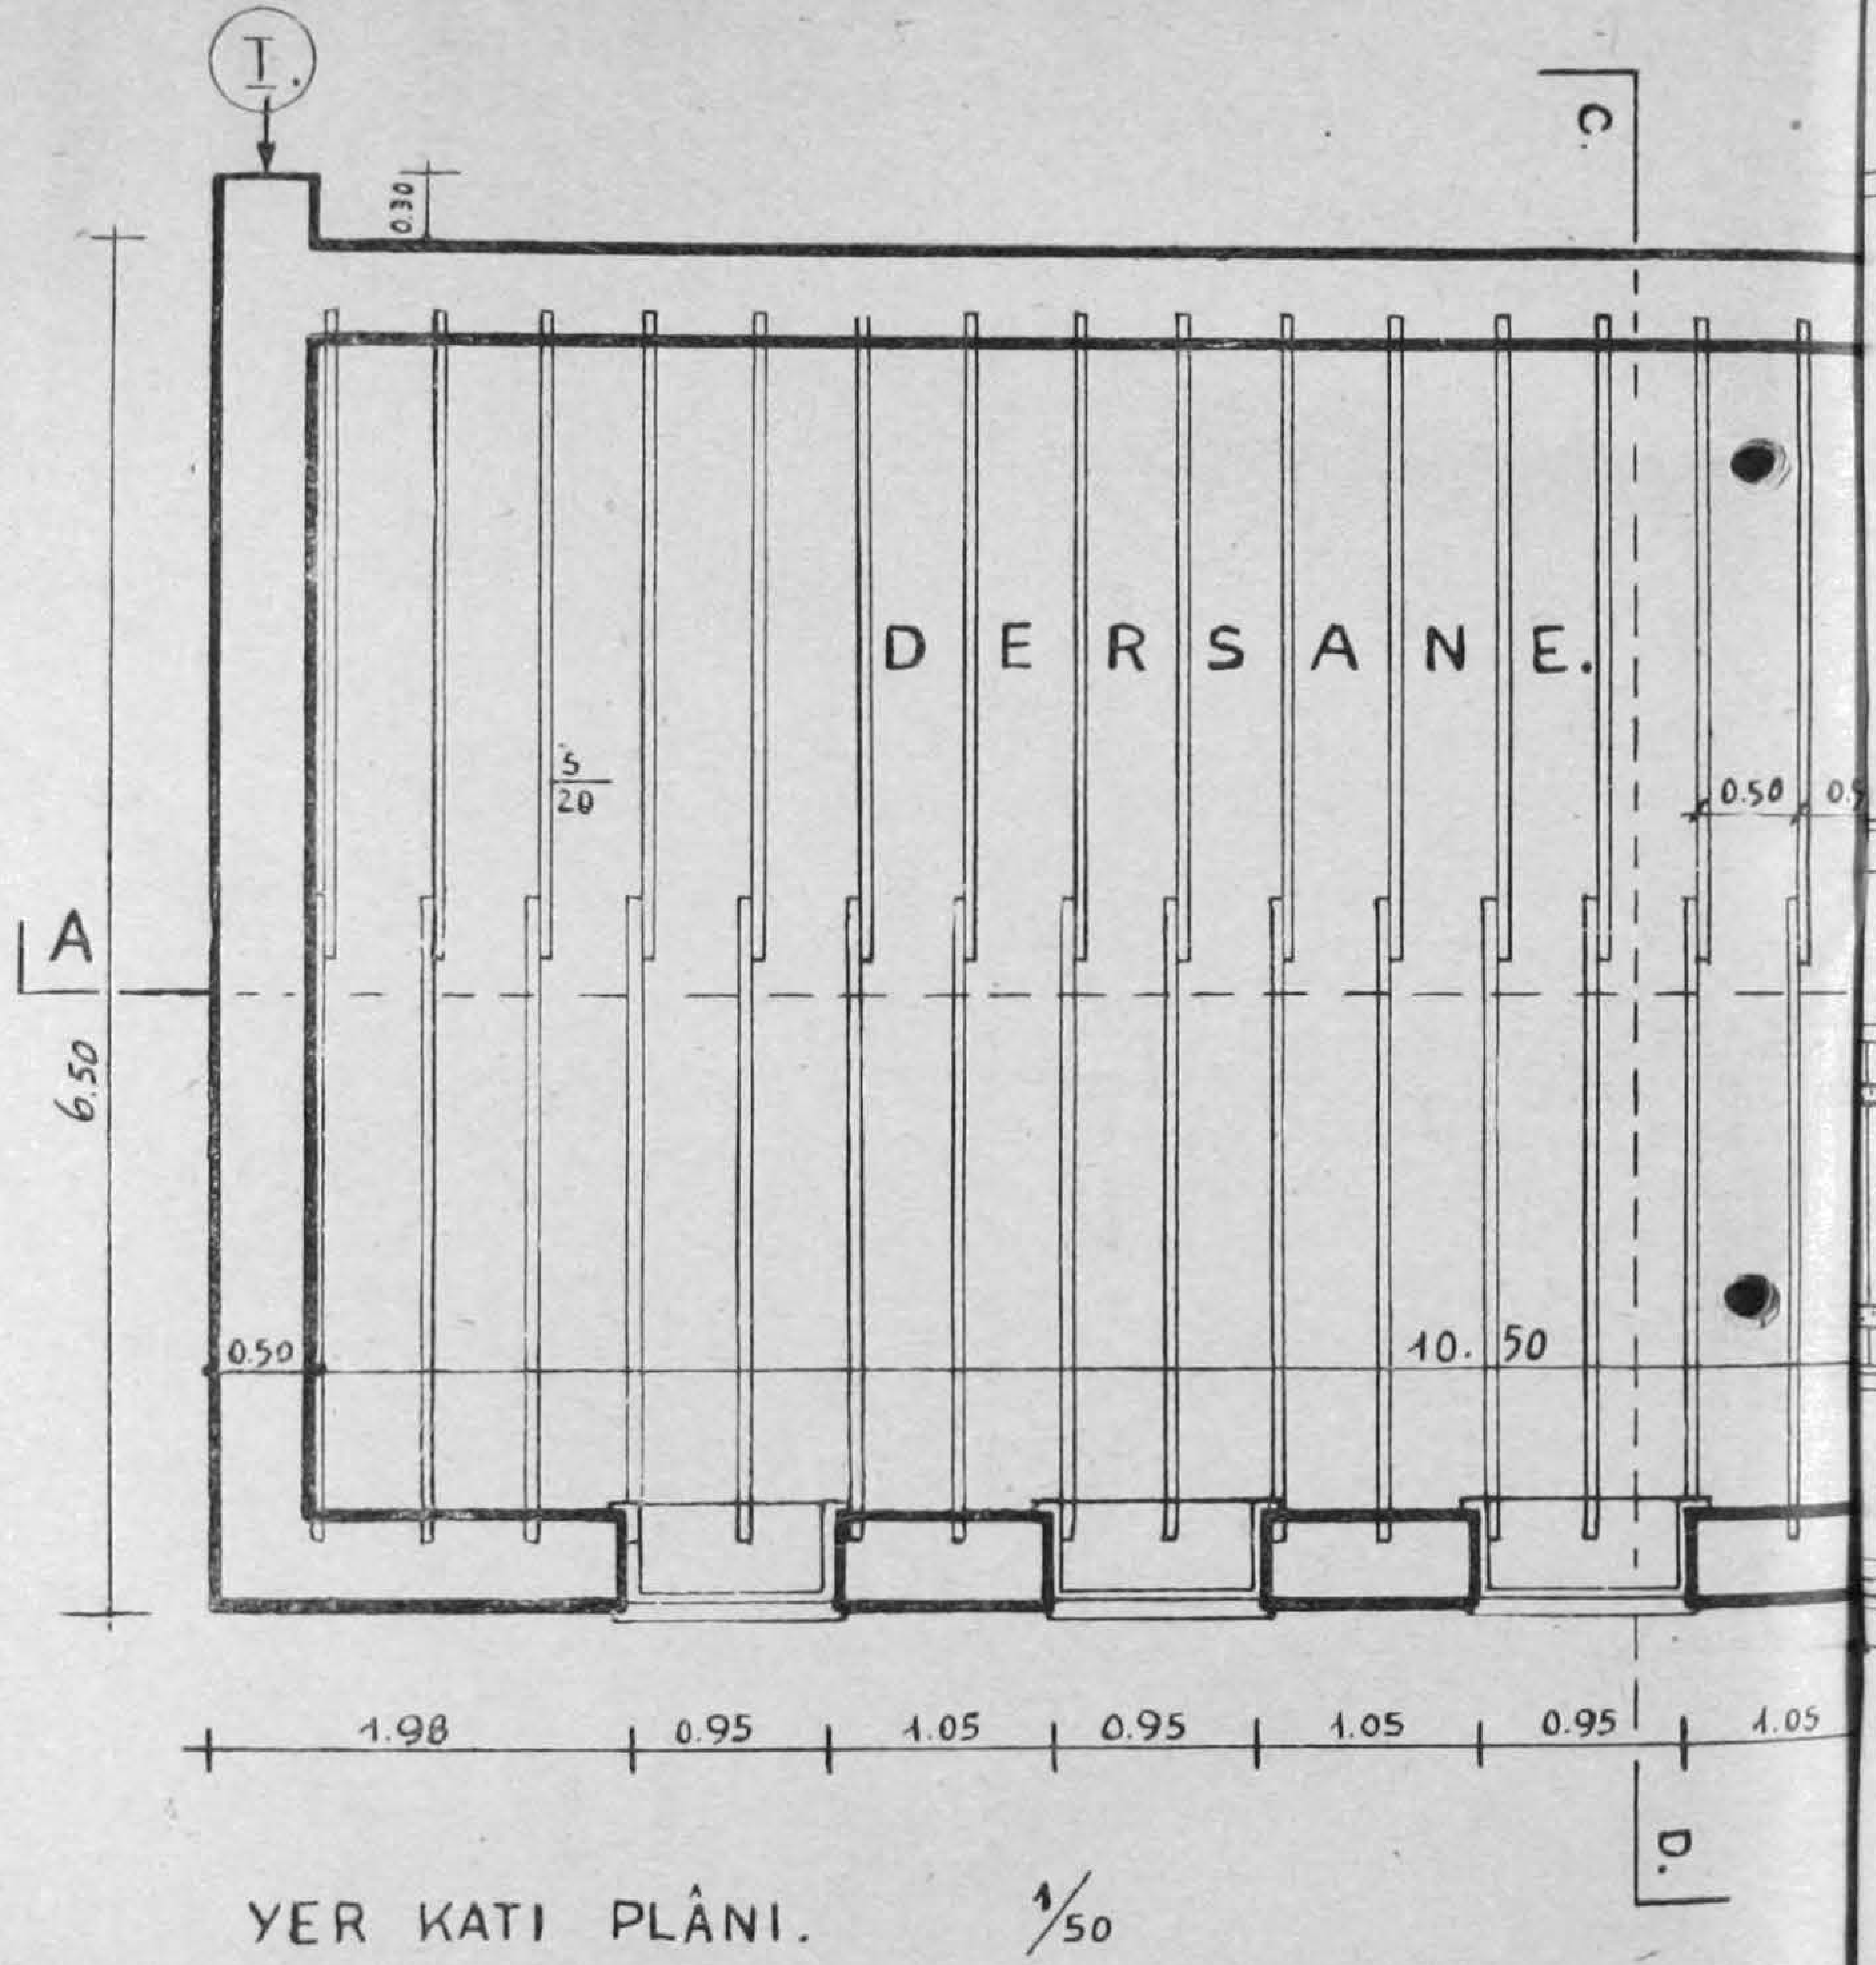


YER KATI PLÂNI. 1/50

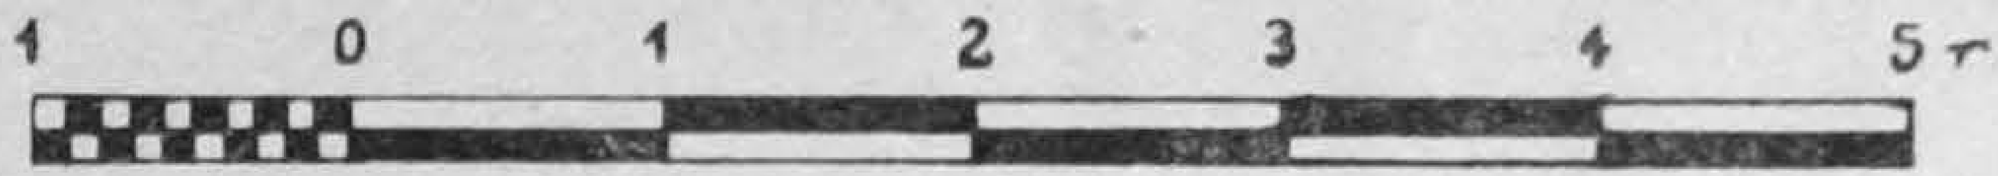
1 0 1 2 3 4 5 m

KUZEY YÜZÜ.

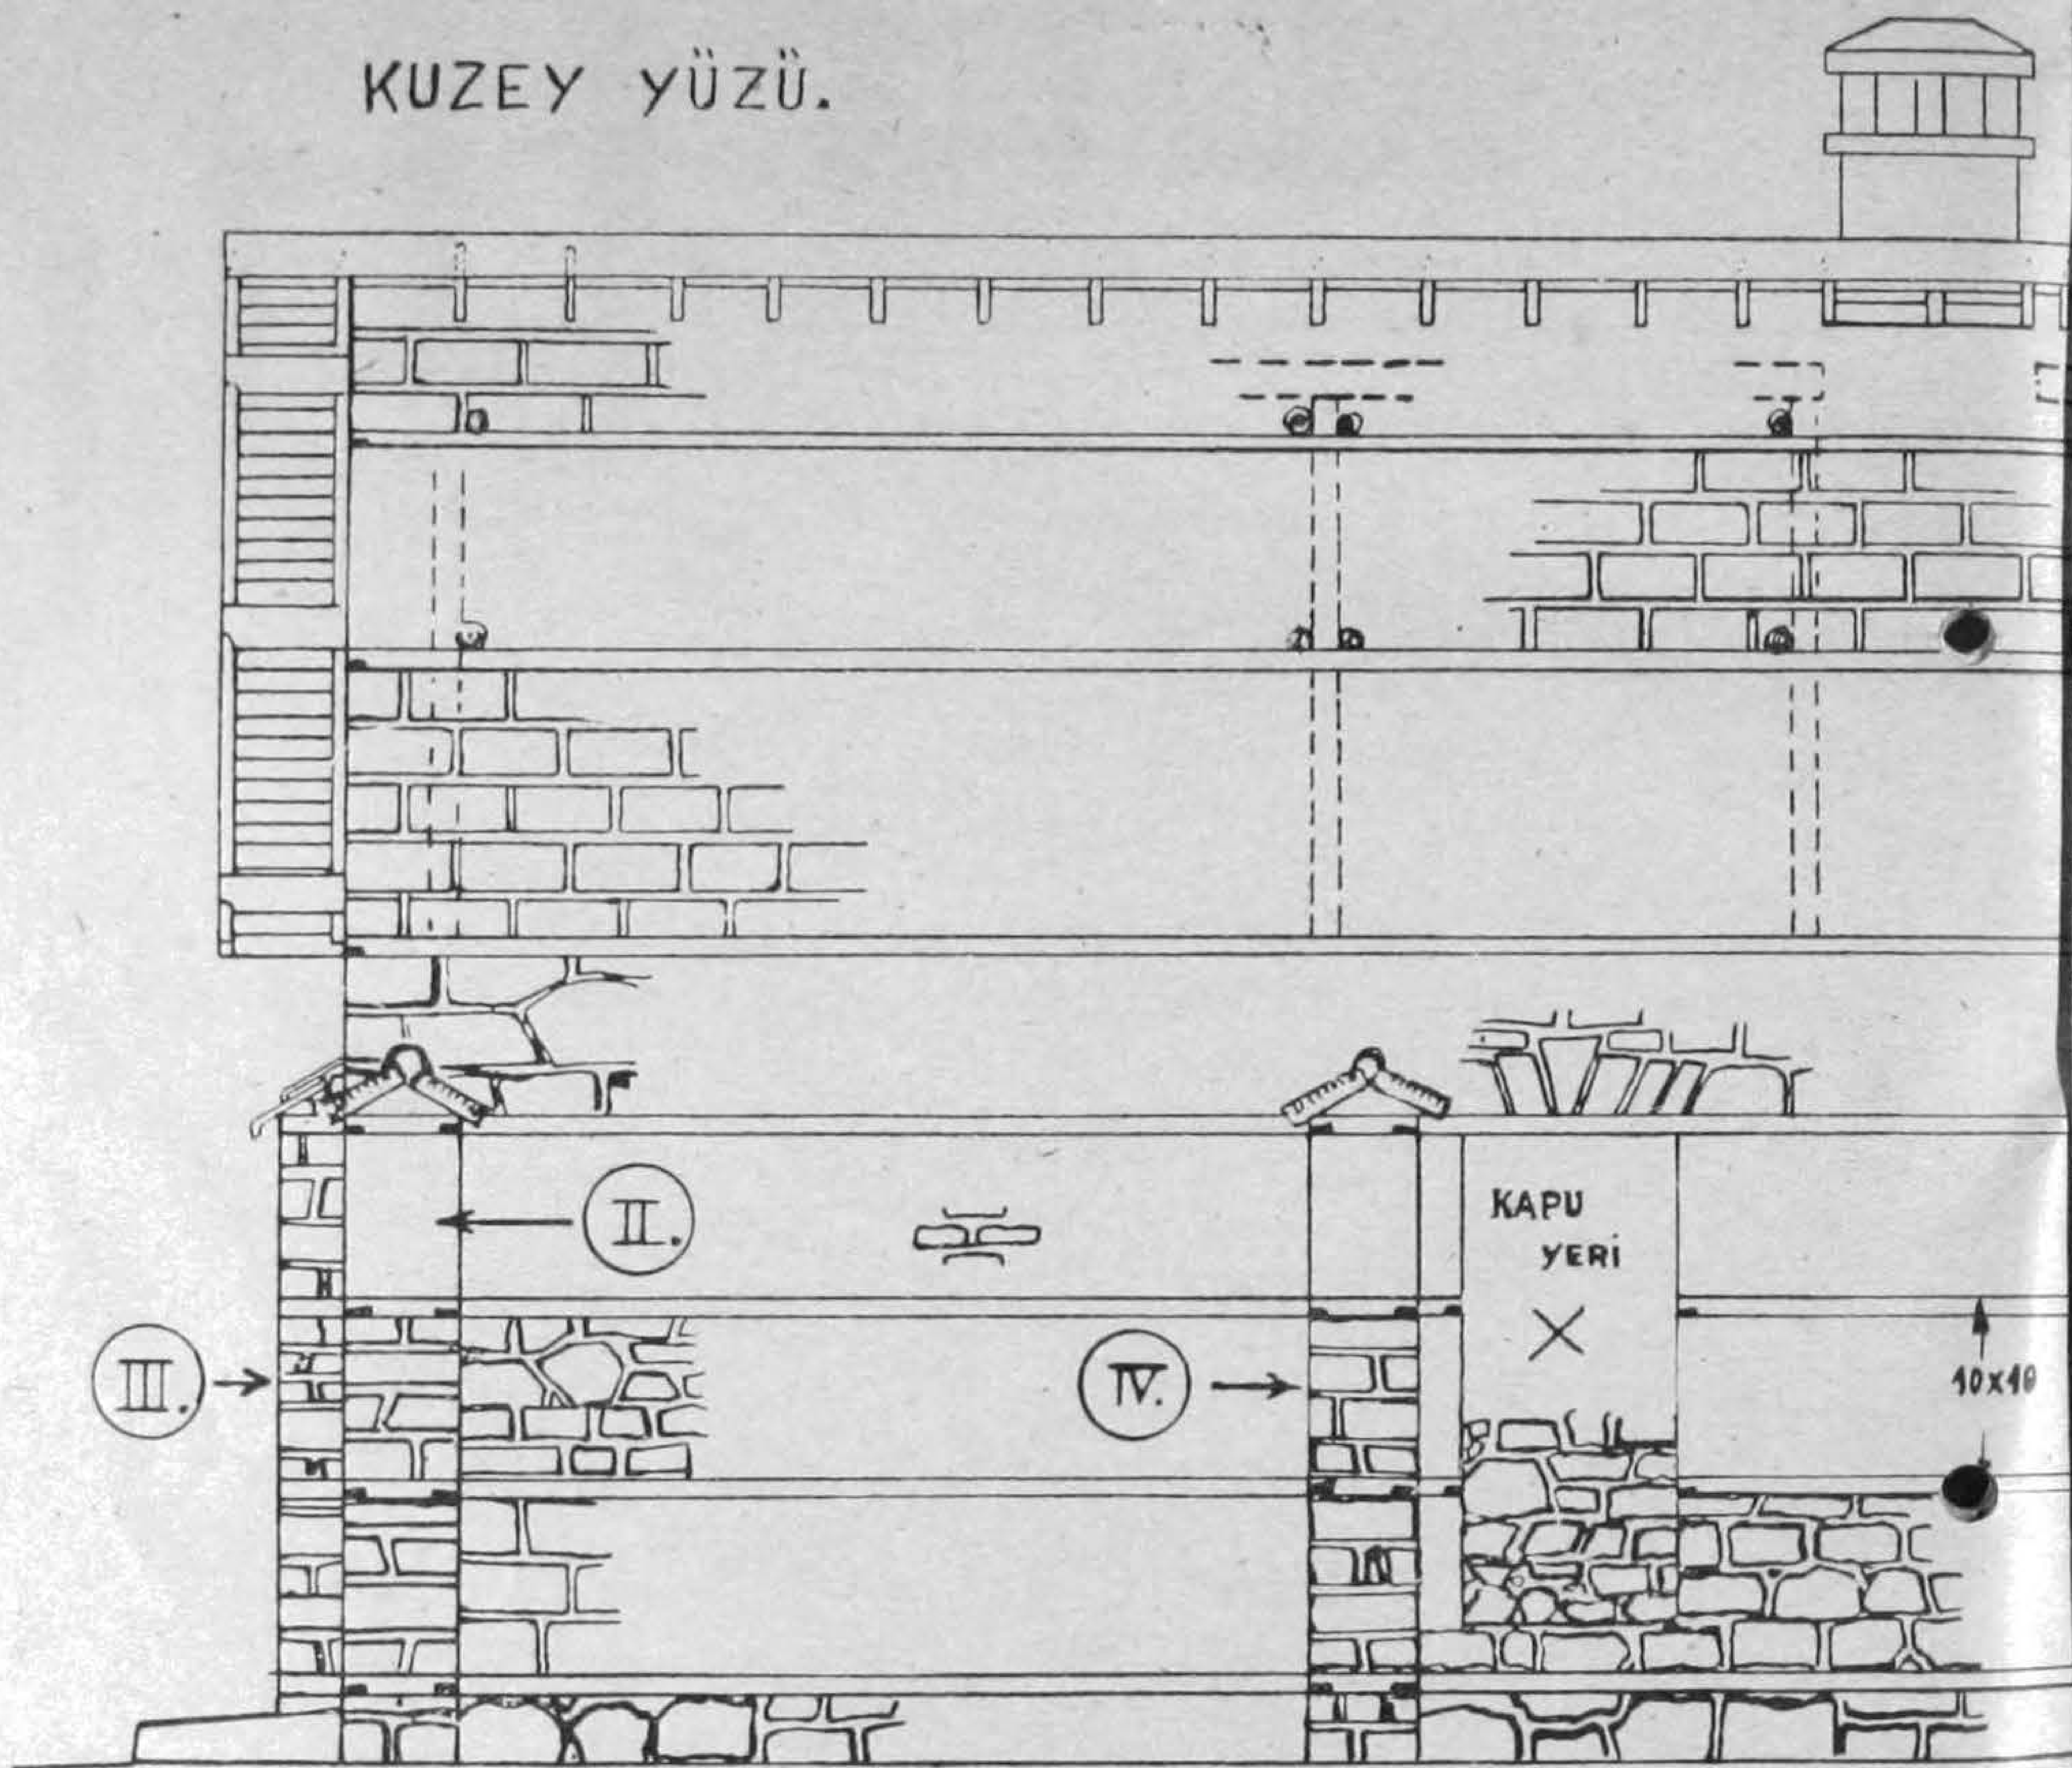

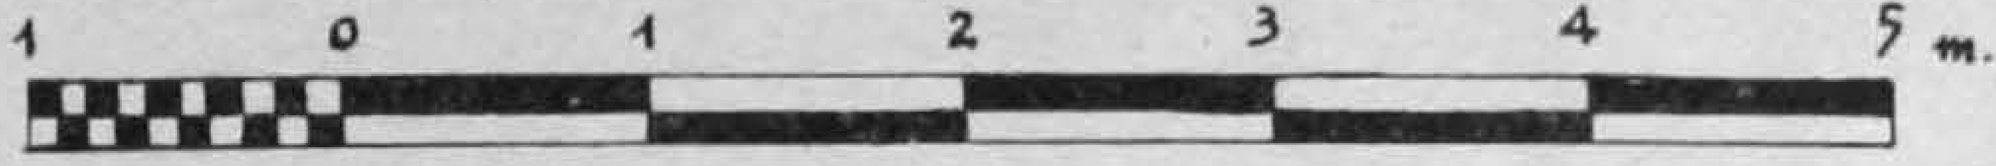

12/Φ

AŞIK 10/16

10/20

DESTEK 10/10

0.90


2.20

10/10

+0.00

0.60

0.60

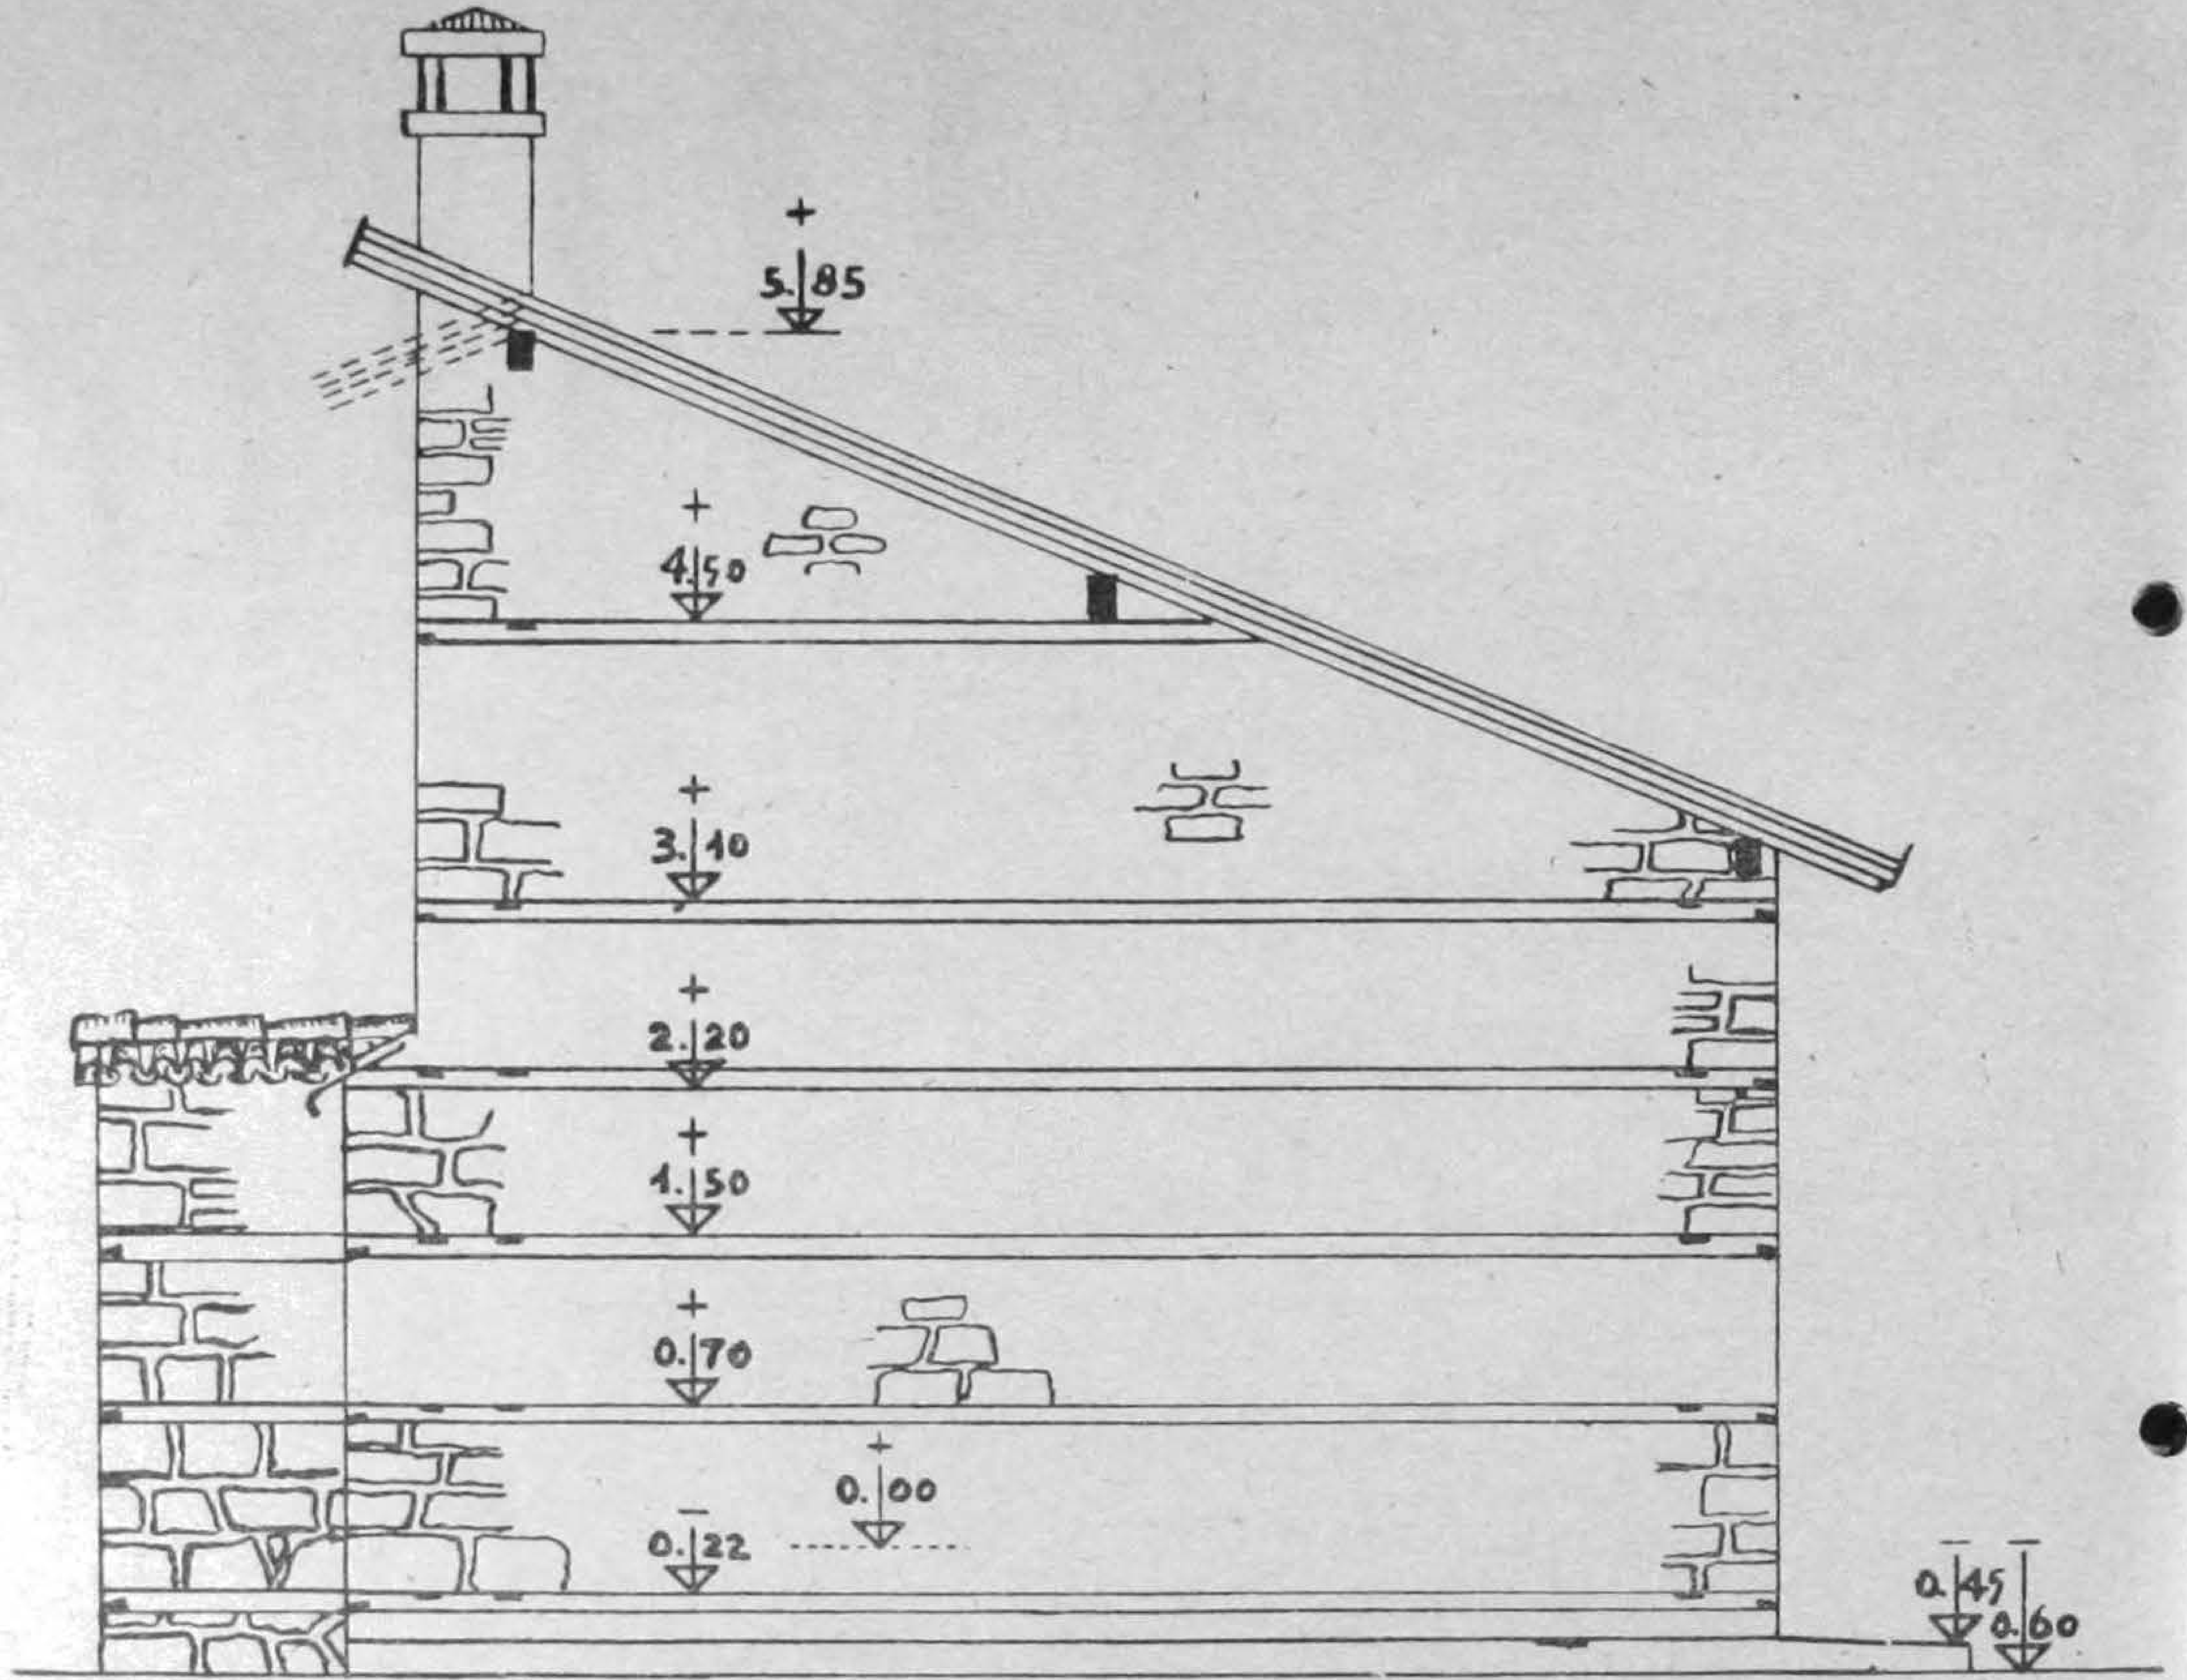

BATI YÜZÜ 1/50

DOĞU YÜZÜ

KAPU YERİ

0.00

0.45

0.60

PROJE UYGALANIRKEN GÖZ ÖNÜNDE TUTULACAK ESASLAR

1 — Plânda I, II, III ve IV. numaralı duvaı çıkıntıları, duvarlarla birikte kapının üst seviyesine kadar örülecek, üstleri kiremitle örtülecektir. Hatıl bağlantıları ve kapı takozları resimde gösterilen şekilde uygulanacaktır.

2 — Projede X işaretli iki kapı (bunlar muvakkaten örülerek kapatılacak) yeri diğer kapılarda olduğu yan takozları ve üst lentoları konarak işlenecek ve sıvanacaktır. İleride okulun diğer kısımları yapılınca bu kapılar açılacaktır.

3 — Küçük köylerin çoğunda çatı kerestesi olarak kavak ağacı kullanılmaktadır. Bu ağaçlardan makas hattâ «aşık» lar da yapılabilir. Yalnız bu işte kullanılacak ağaçların düzgün ve kuru olması gerektir. Aşıkların bir tarafı üzerindeki merteklerin dümdüz oturmaları için balta ile düzeltilmelidir.

10×16 santimlik çam aşık yerine, 14—15 Mm. kutrunda kavak ağacı,


10×20 santimlik çam aşık yerine, 16—17 Mm. kutrunda kavak ağacı,

10×10 santimlik direk veya payanda yerine 12— Mm. kutrunda kavak ağacı, kullanabilir.


Yapılacak beş makastan üçü boydan boya duvara oturacağı için nispeten hafif keresteden olabilir. Önce bunlar yapılmalı, el alıştıktan sonra diğerlerine geçilmelidir. Derslik tavanı ve çatı ağırlığı bu sonuncuların üstüne gelecektir.

4 — Bacalar tuğladan, bulunmadığı takdirde kerpiçten yapılacaktır. Hatılların ve çatının ağaç kısmının bacadan geçmemesine çok dikkat edilecek; baca deliği 12×16 santimden aşağı olmıyacaktır.


5 — Binanın arkasında ve çatı arasınd ki yüksek duvarın birkaç direkle bağlantısı sağlanmalıdır.

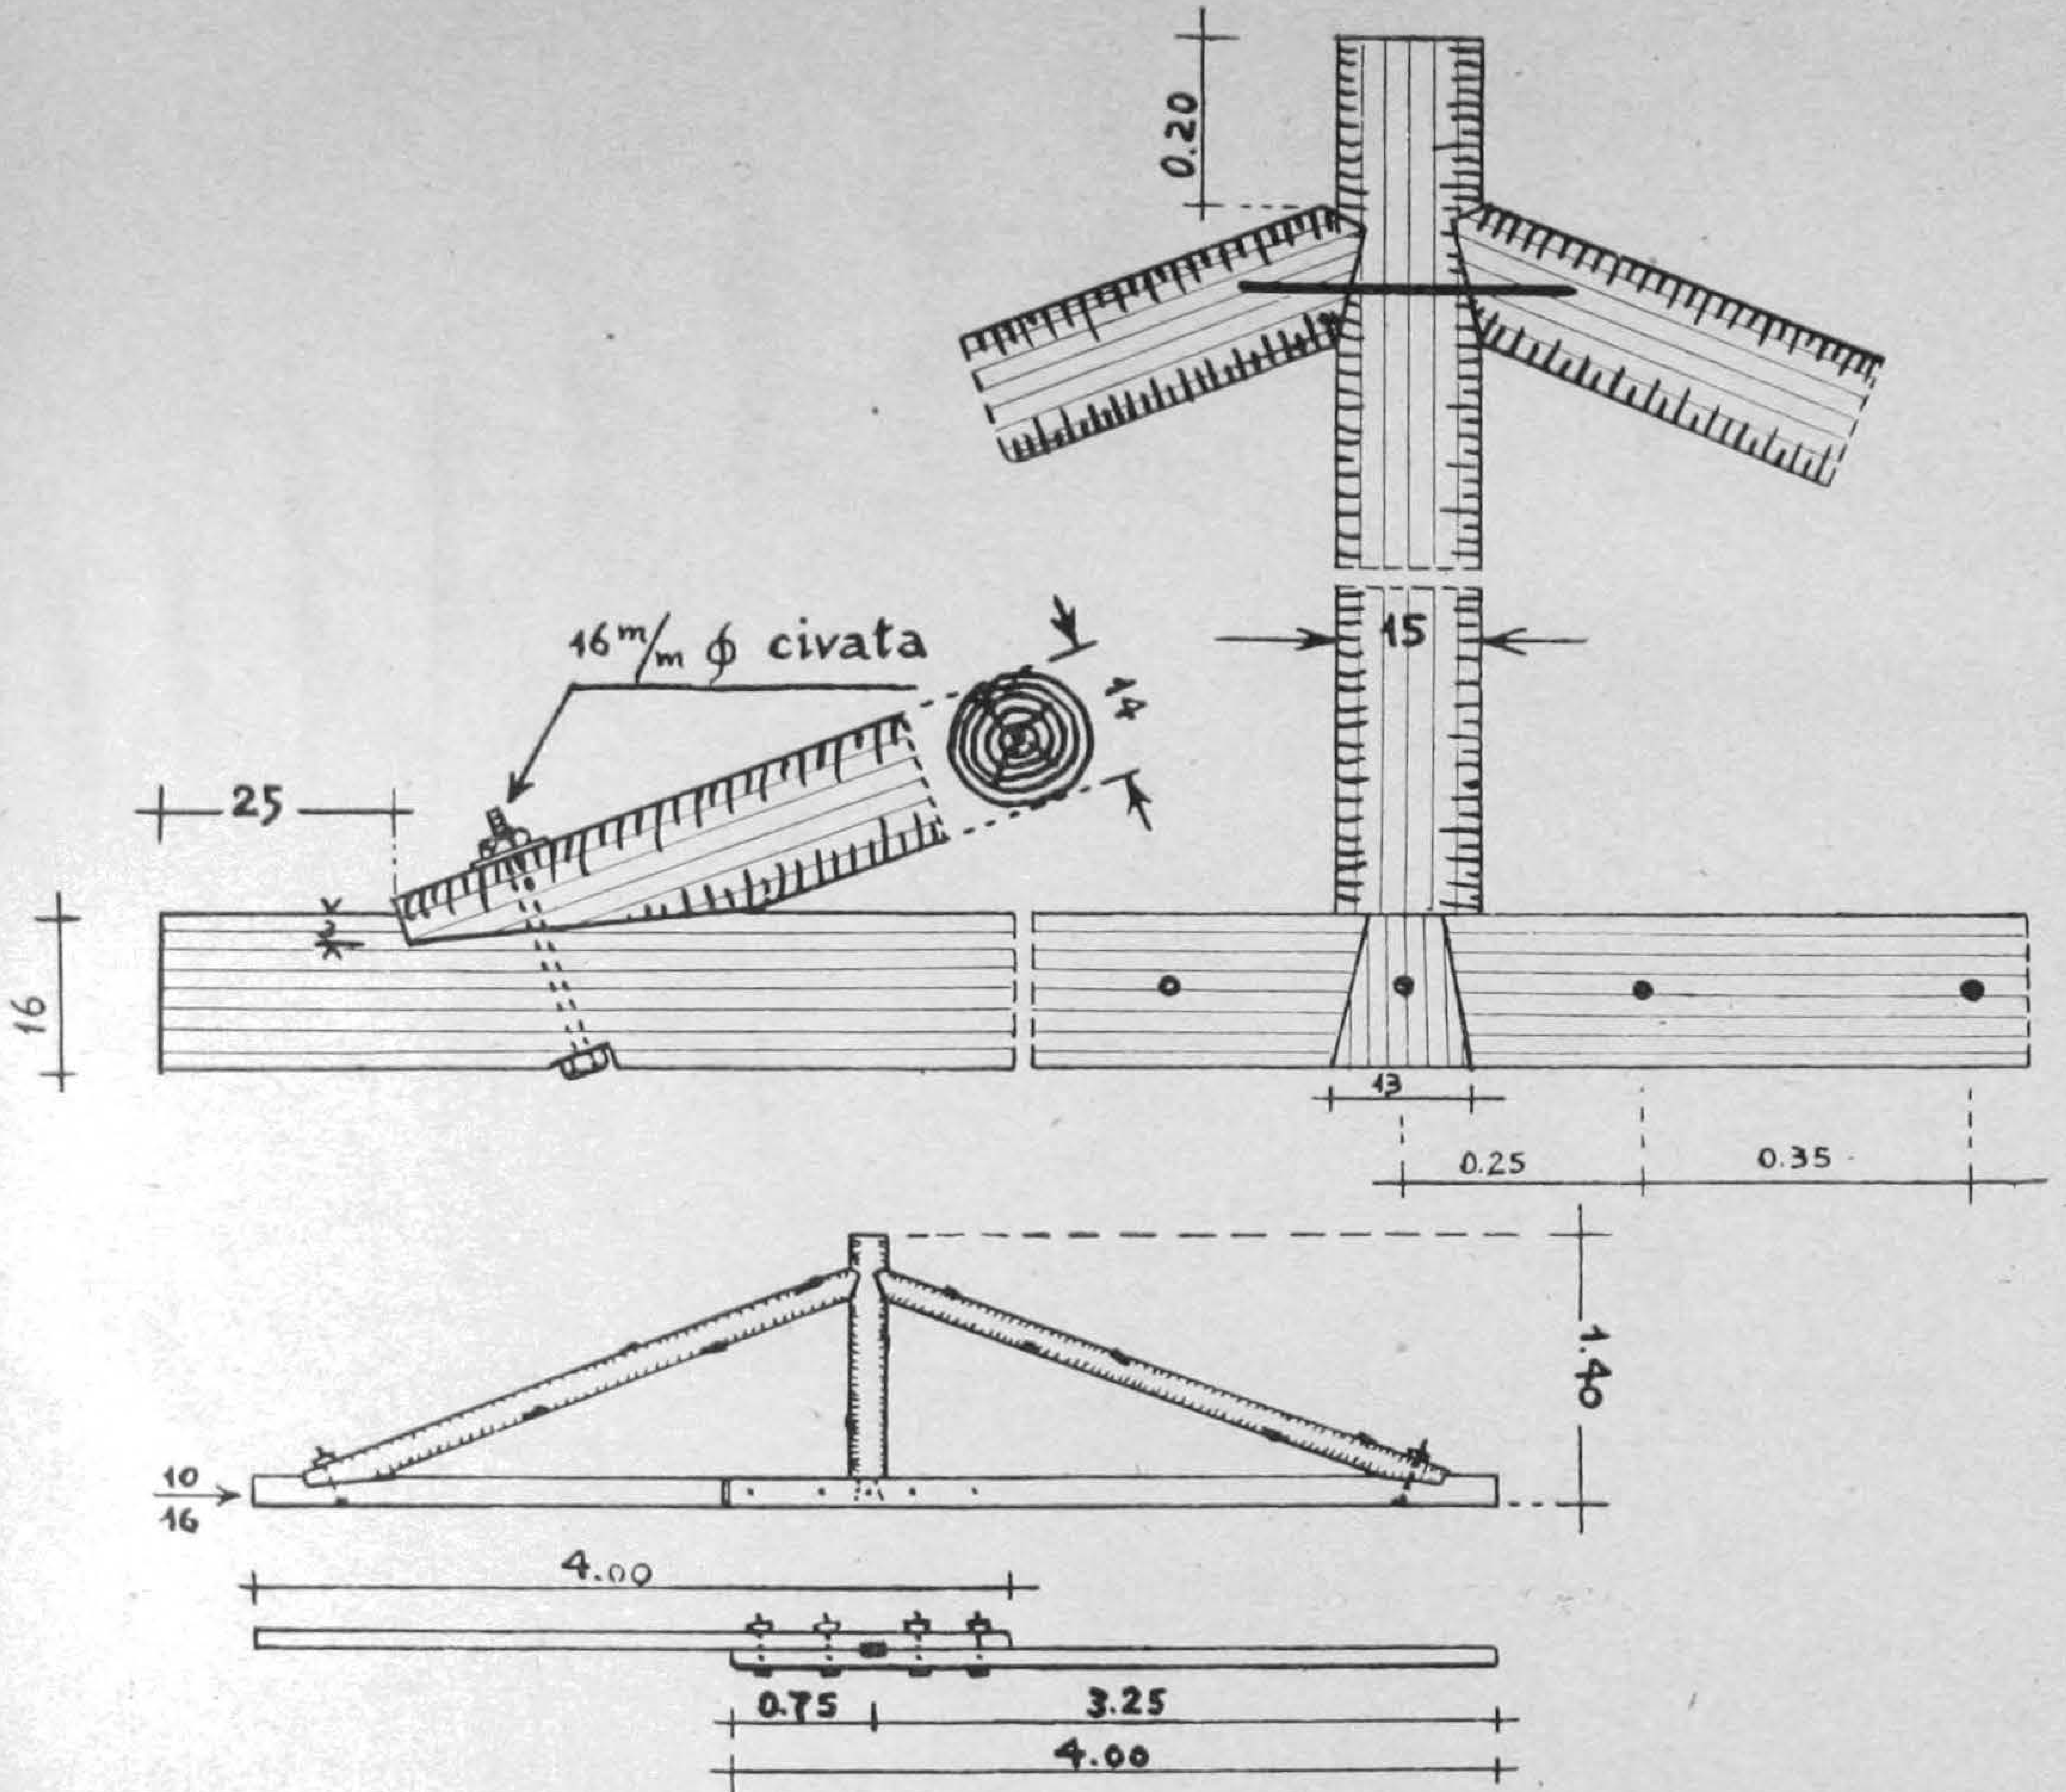


MAKAS KİRİŞİN ALT GÖRÜNÜŞÜ.

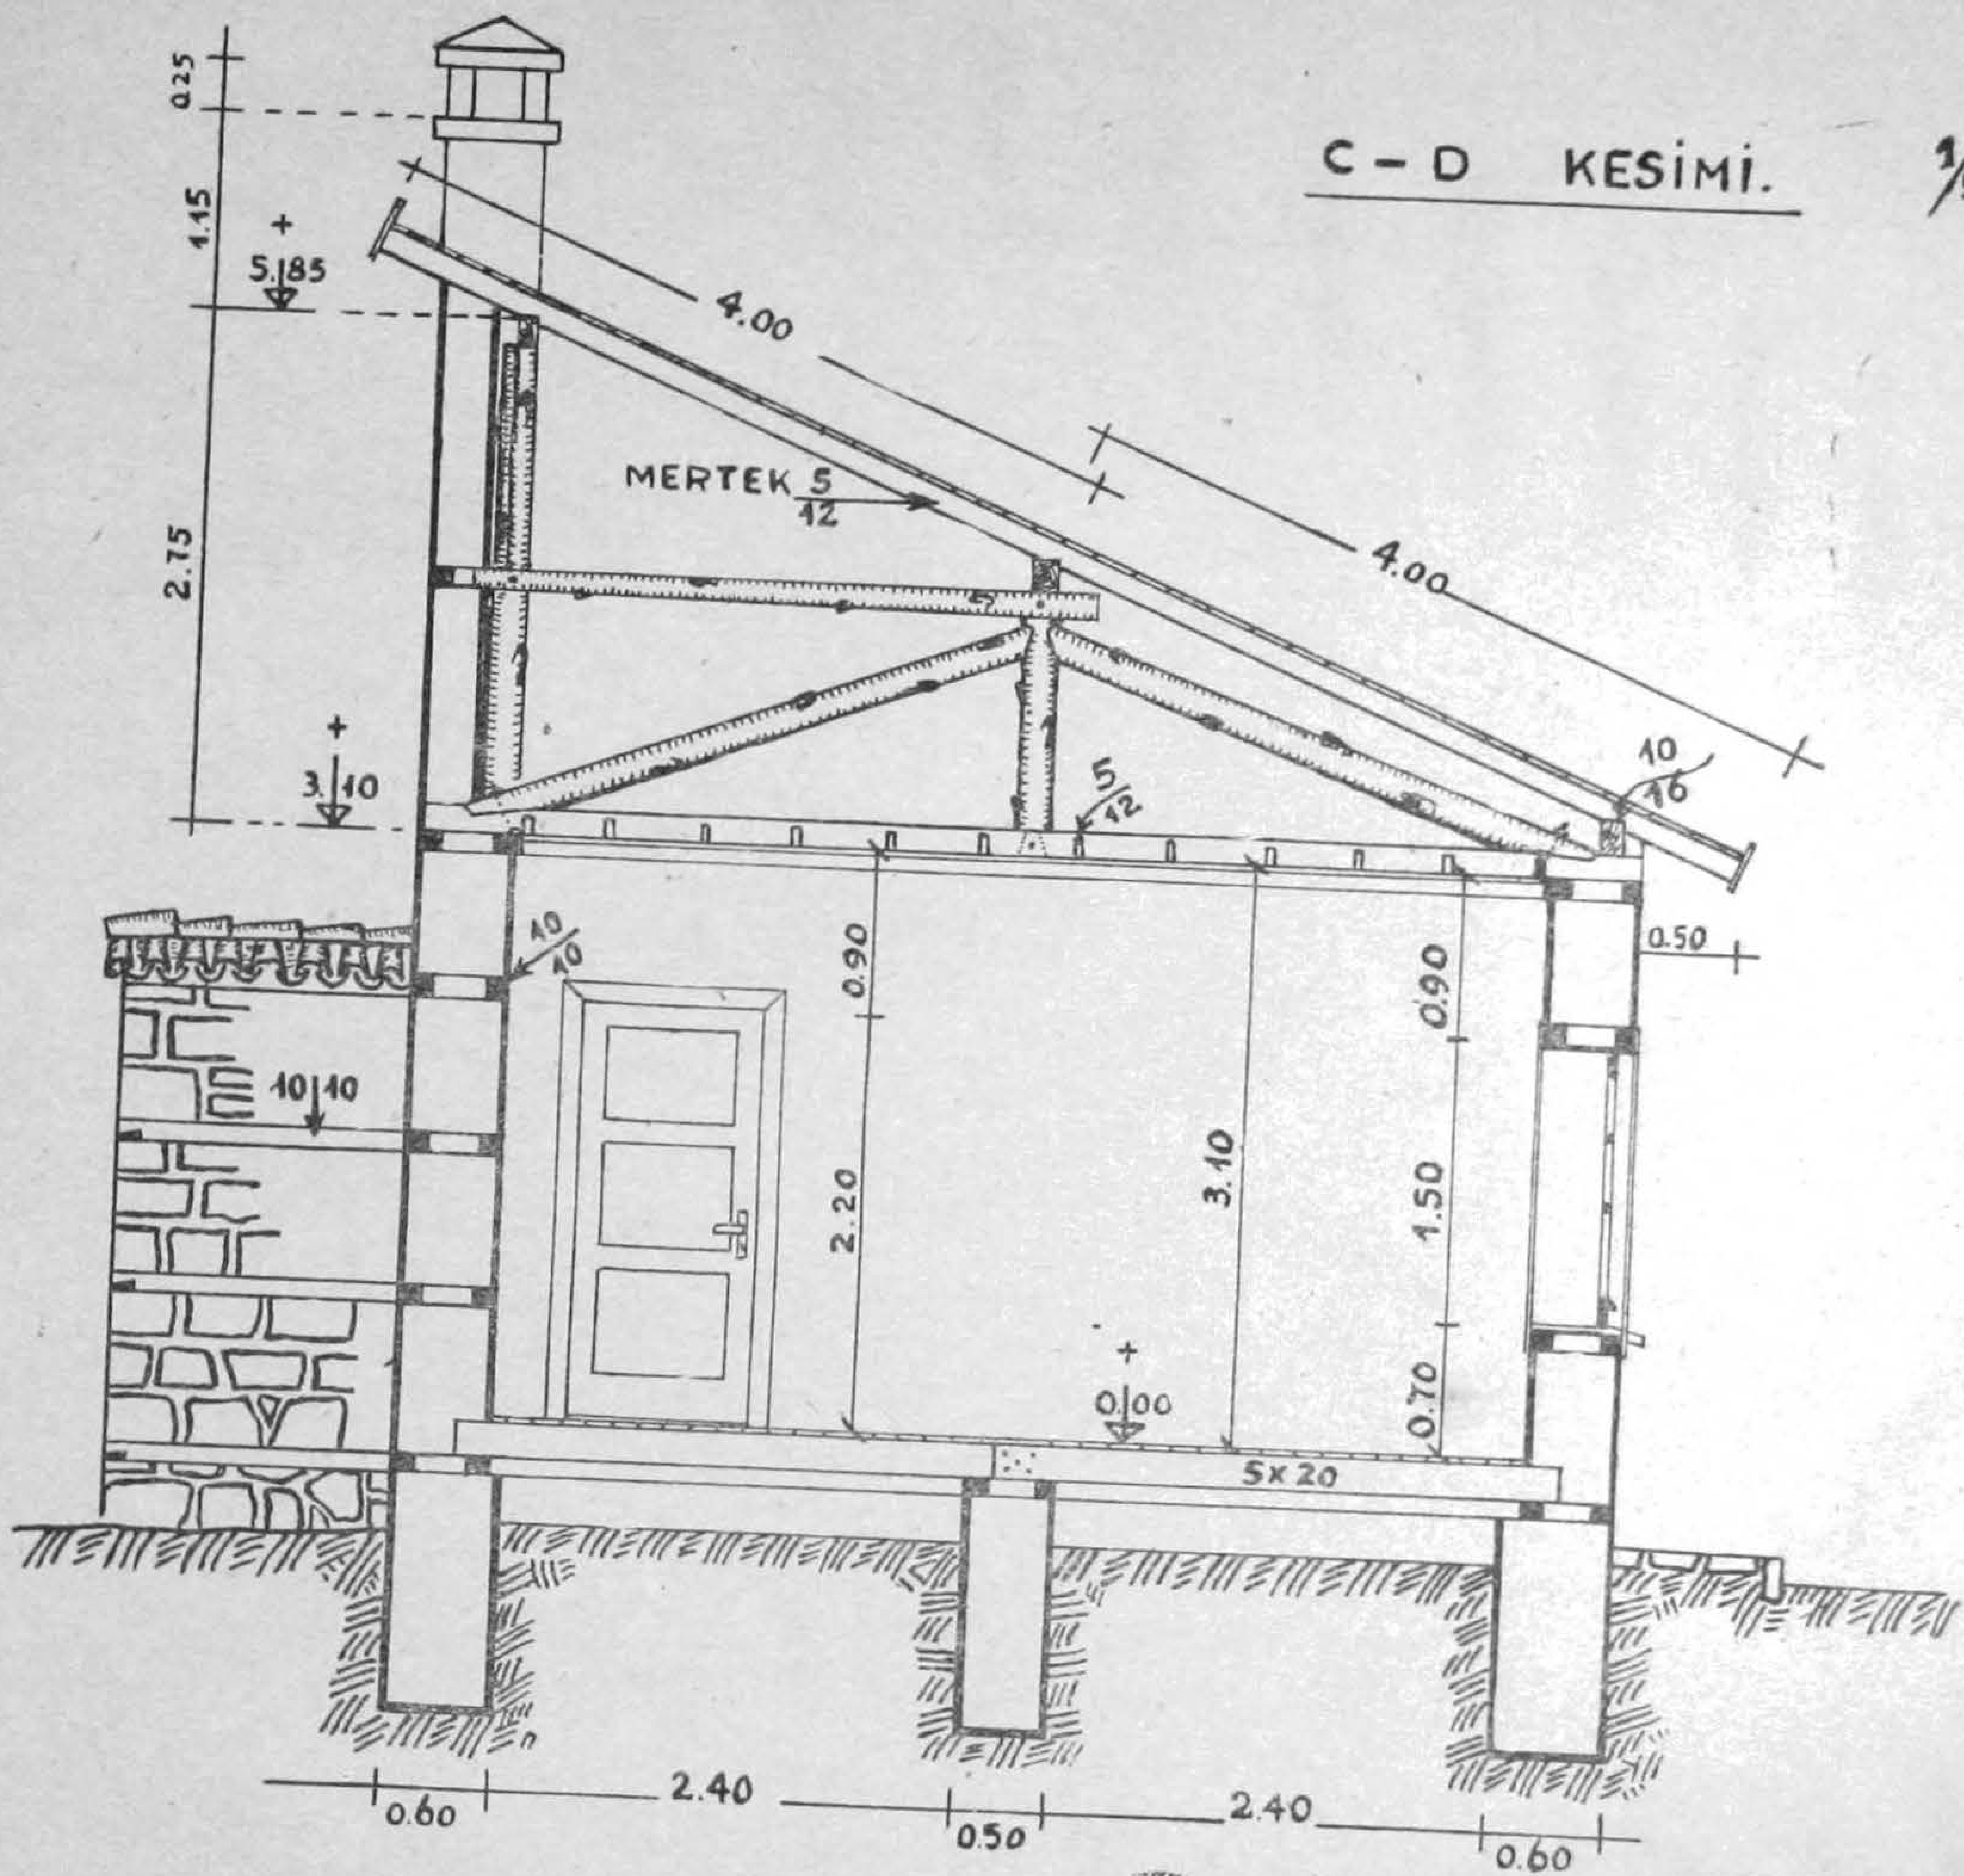
C – D KESİMİ.
1/50
MERTEK 5/12
4.00
4.00
5.185
3.10
0.25
1.15
2.75
5/12
10/16
10/10
10/10
0.90
2.20
3.10
0.90
1.50
0.70
0.50
0.00
5x20
0.60
2.40
0.50
2.40
0.60


A – B KESİMİ 1/50

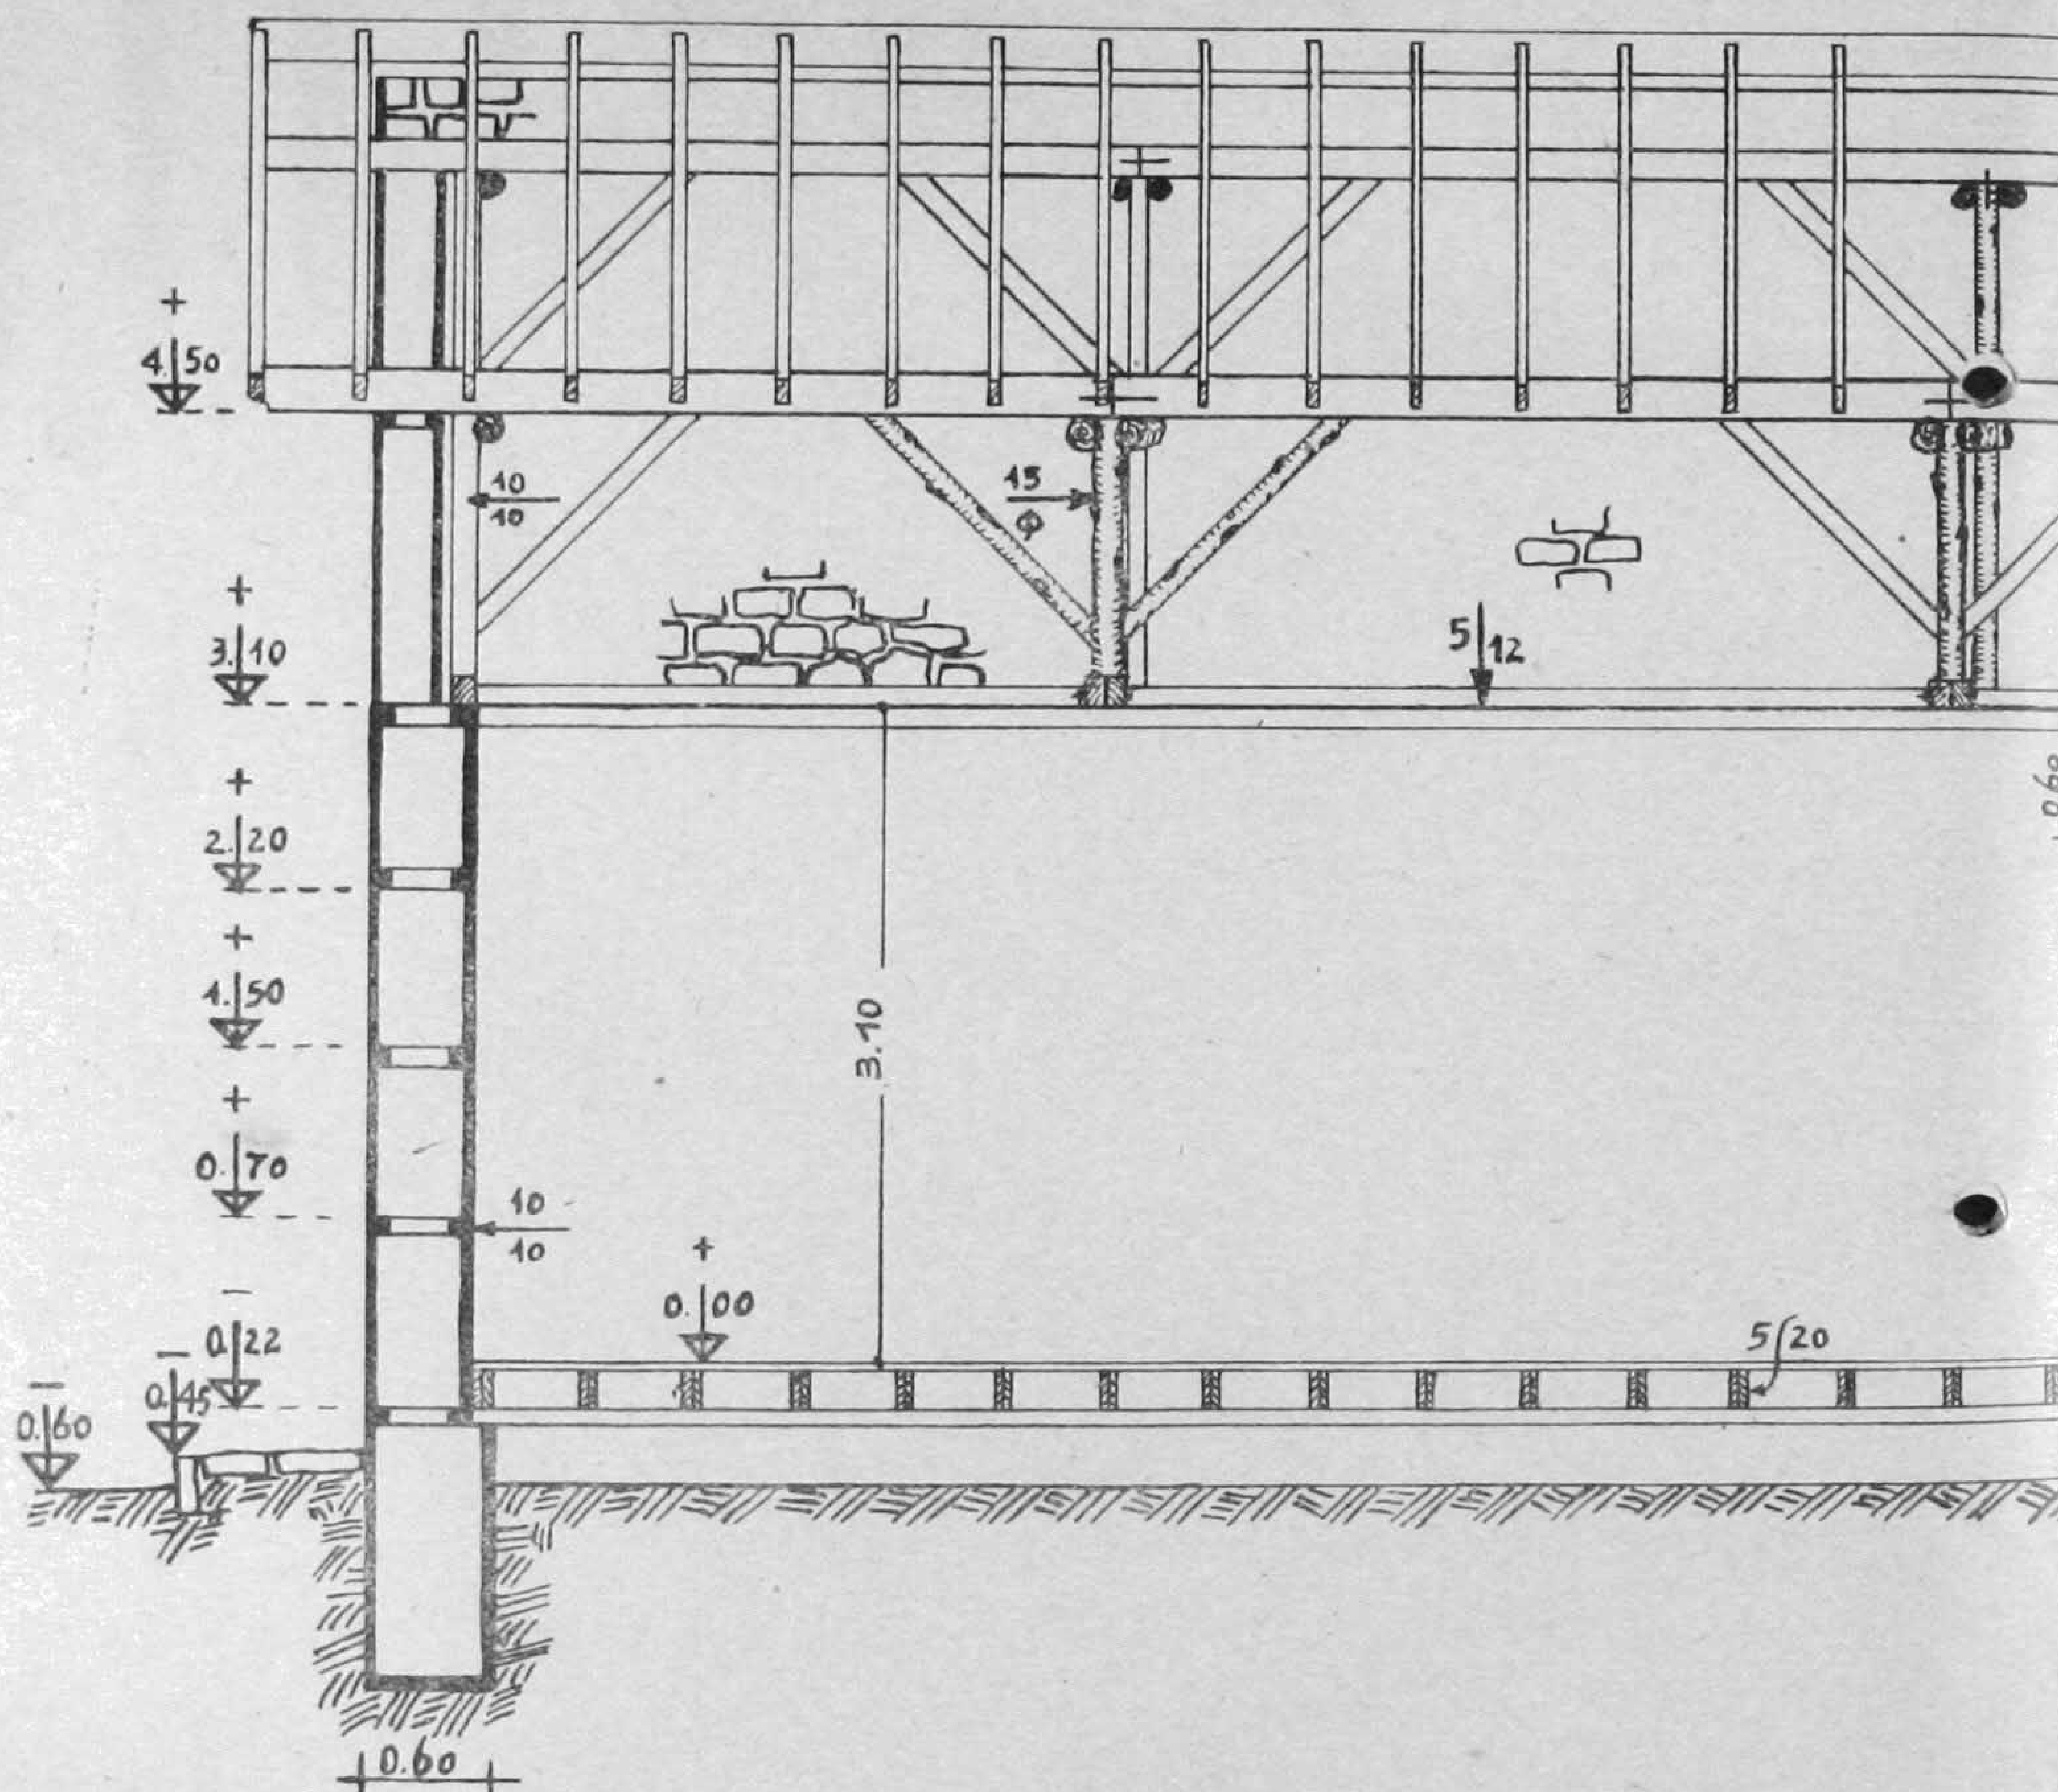


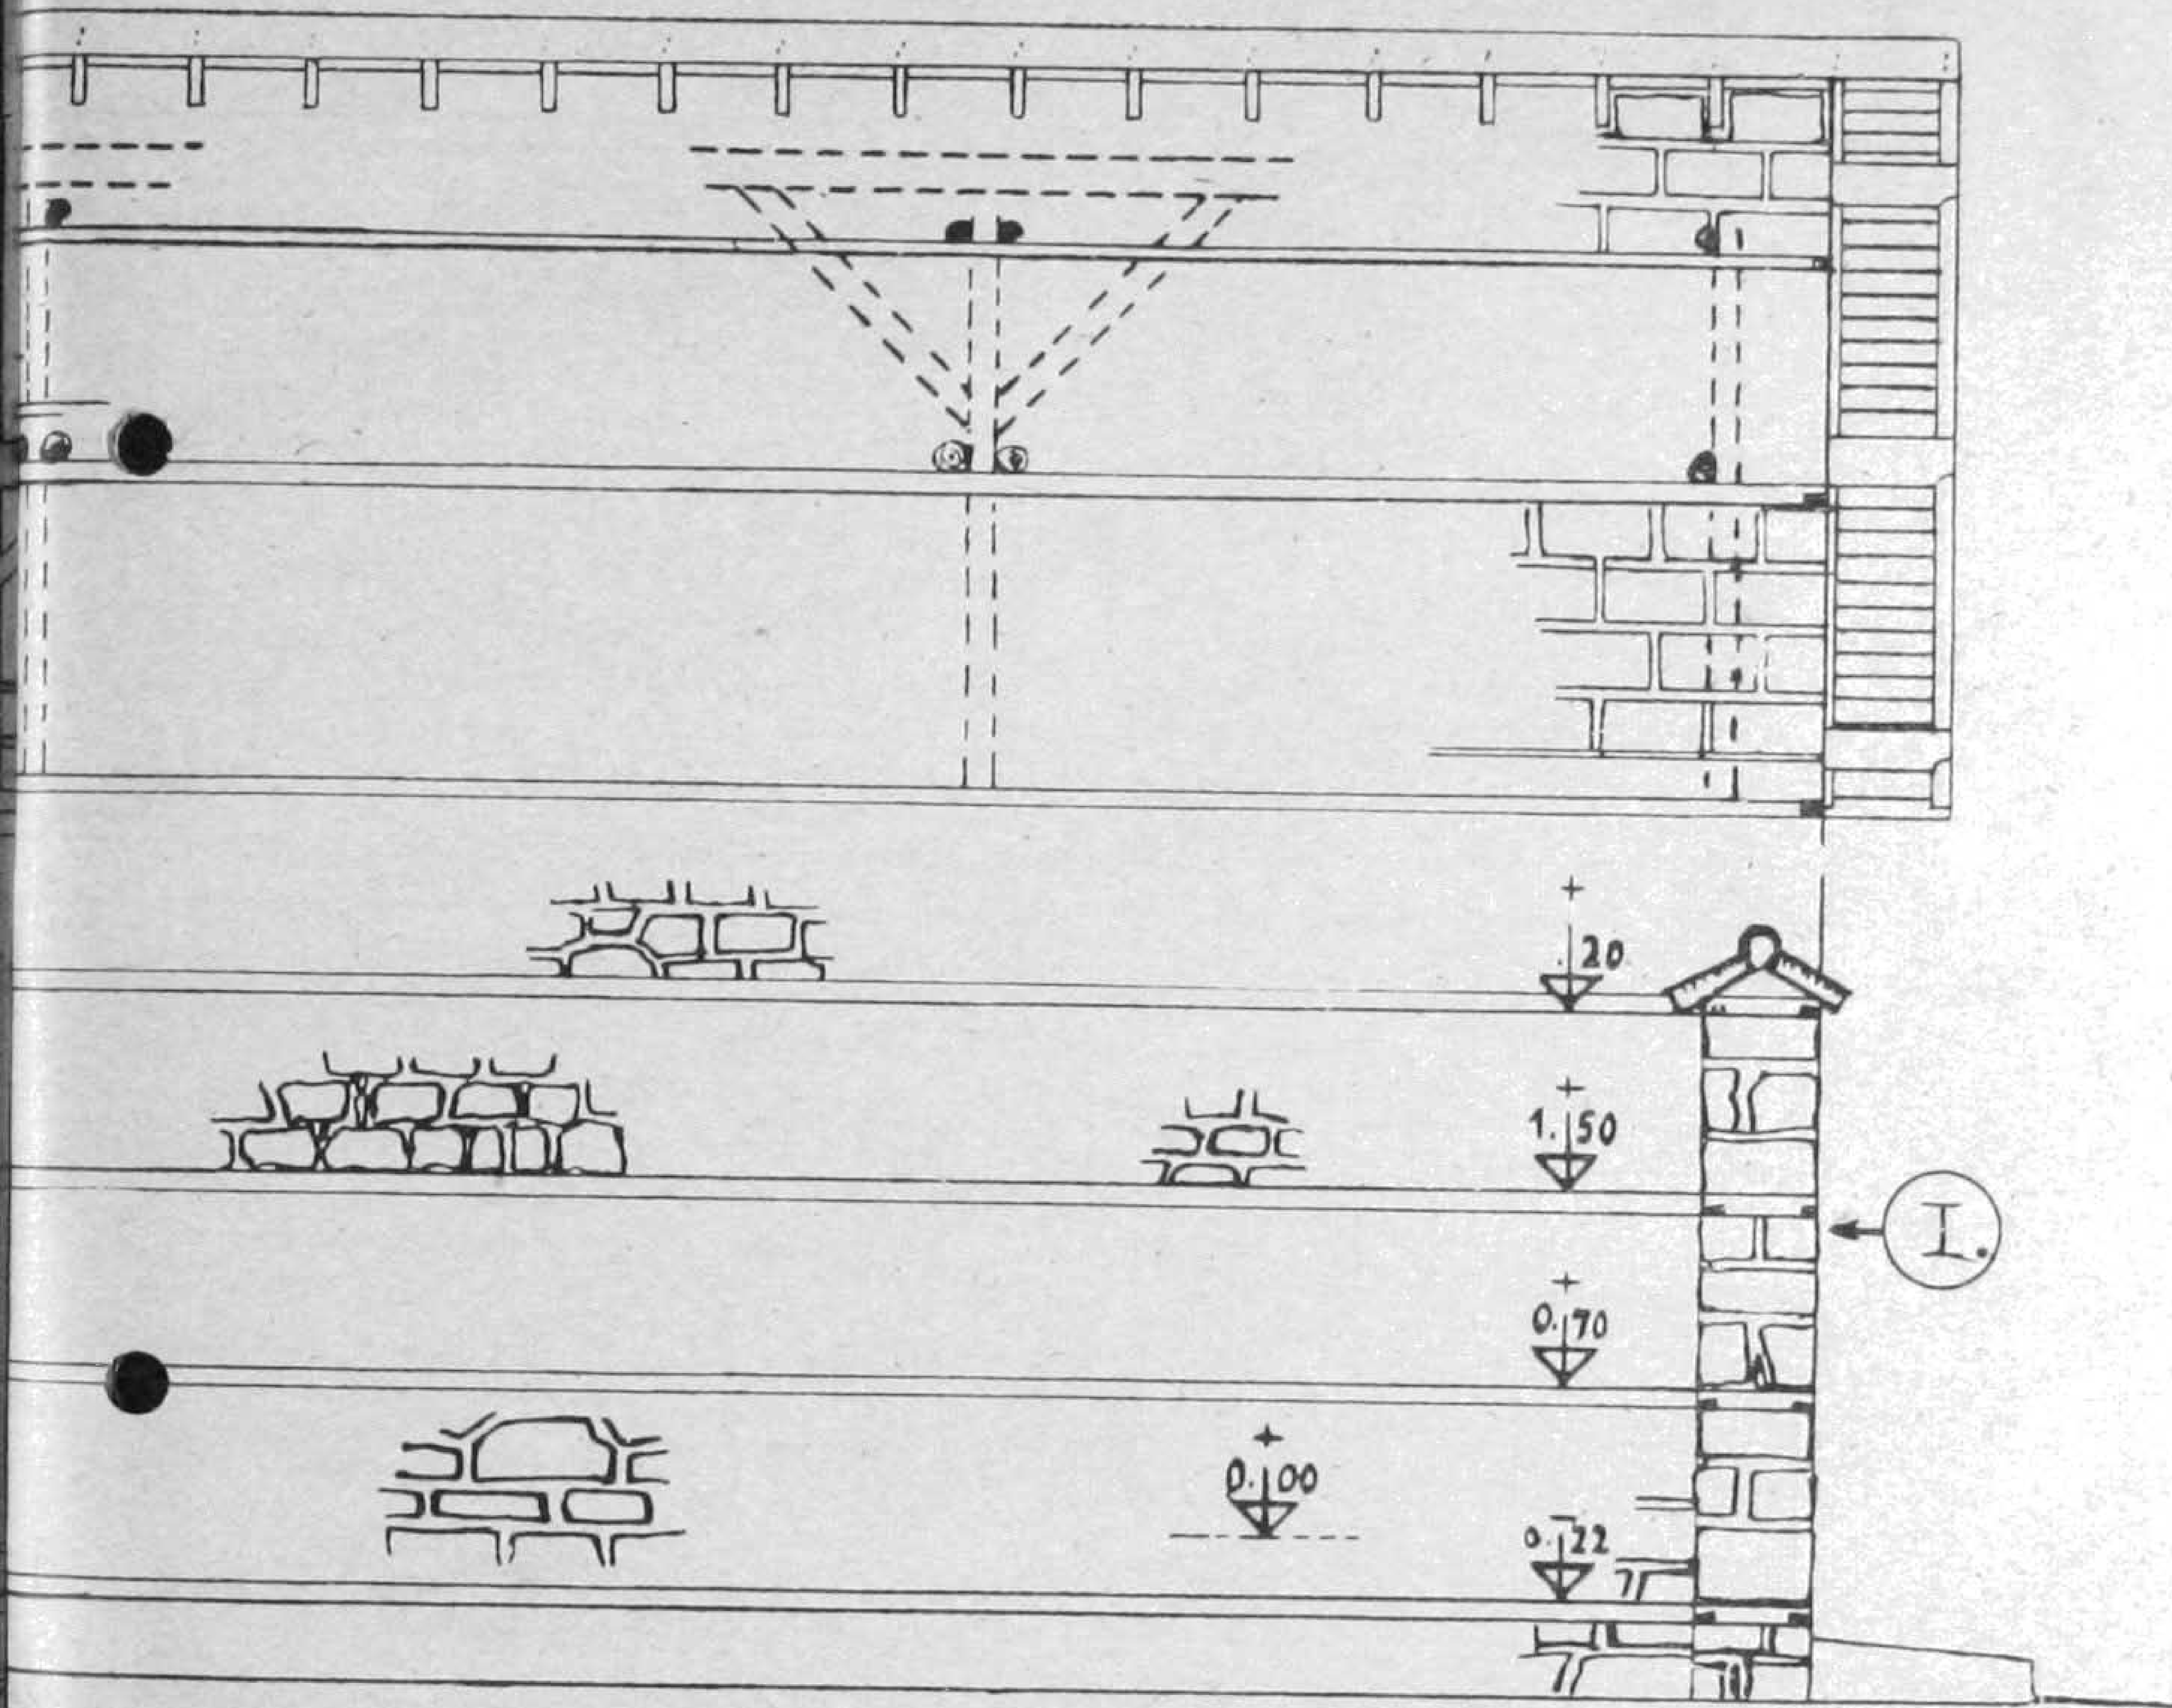


20
1.50
I.
0.70
0.00
0.22

A – B KESİMİ 1/50

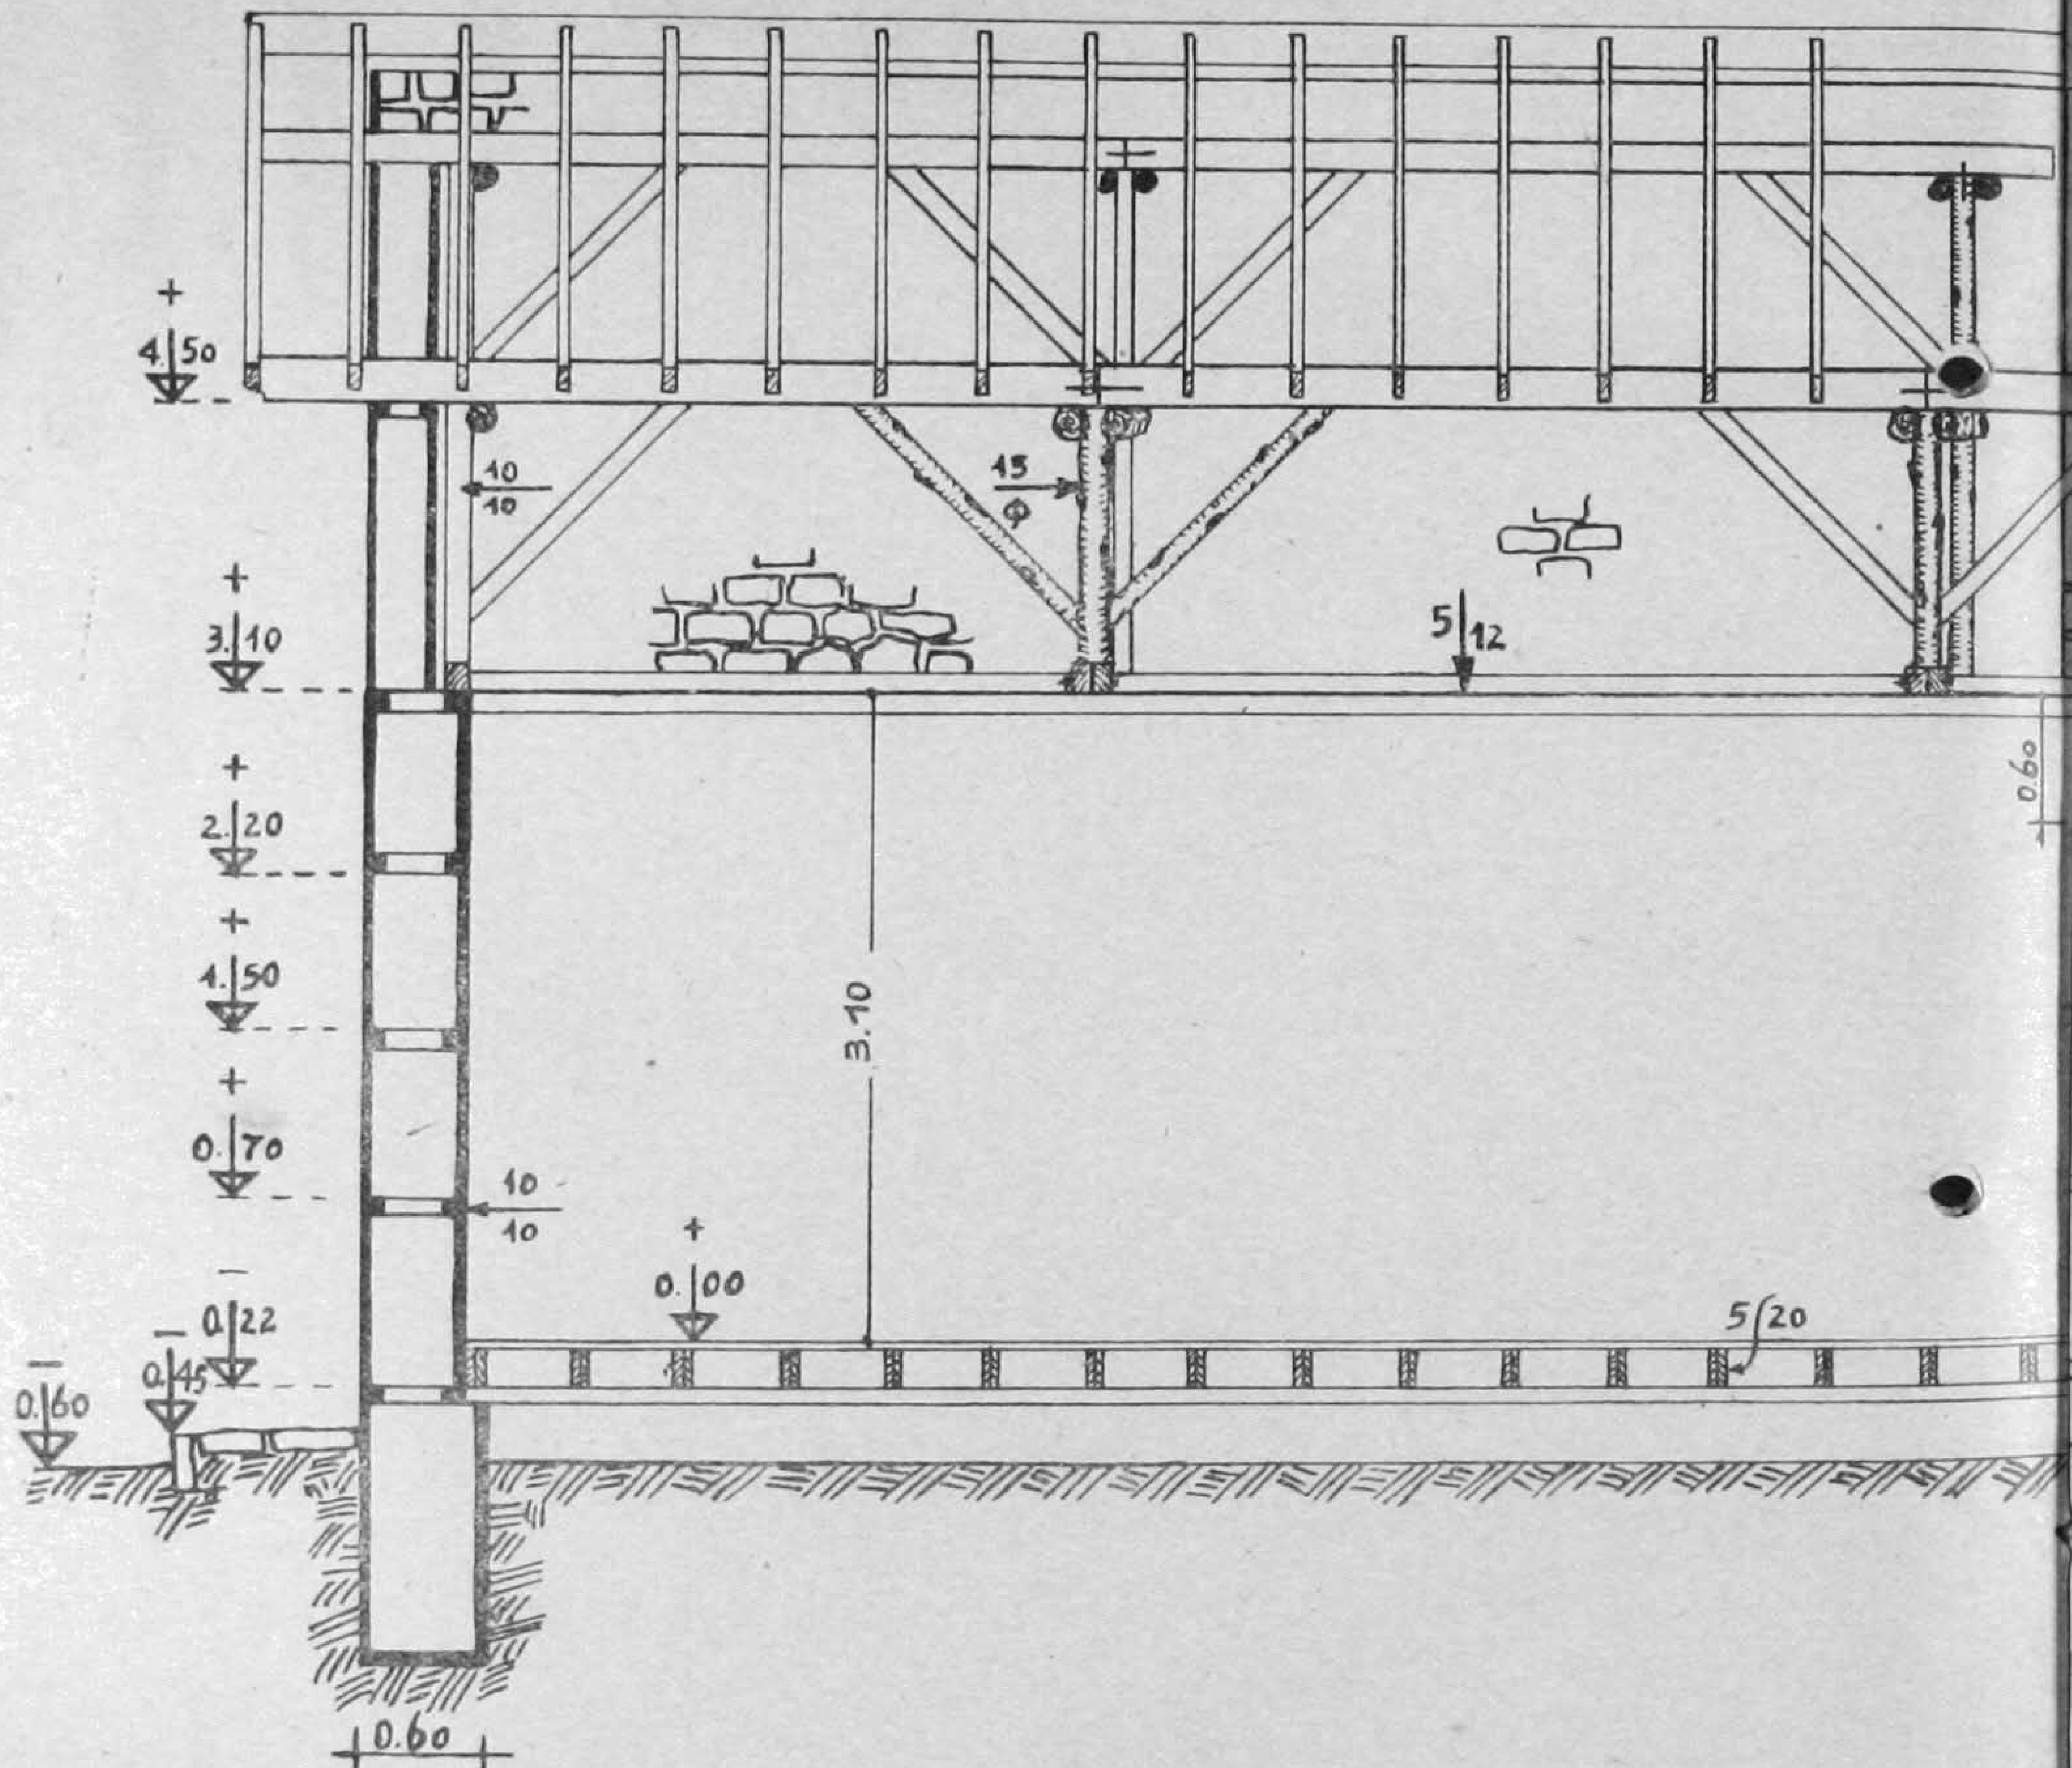


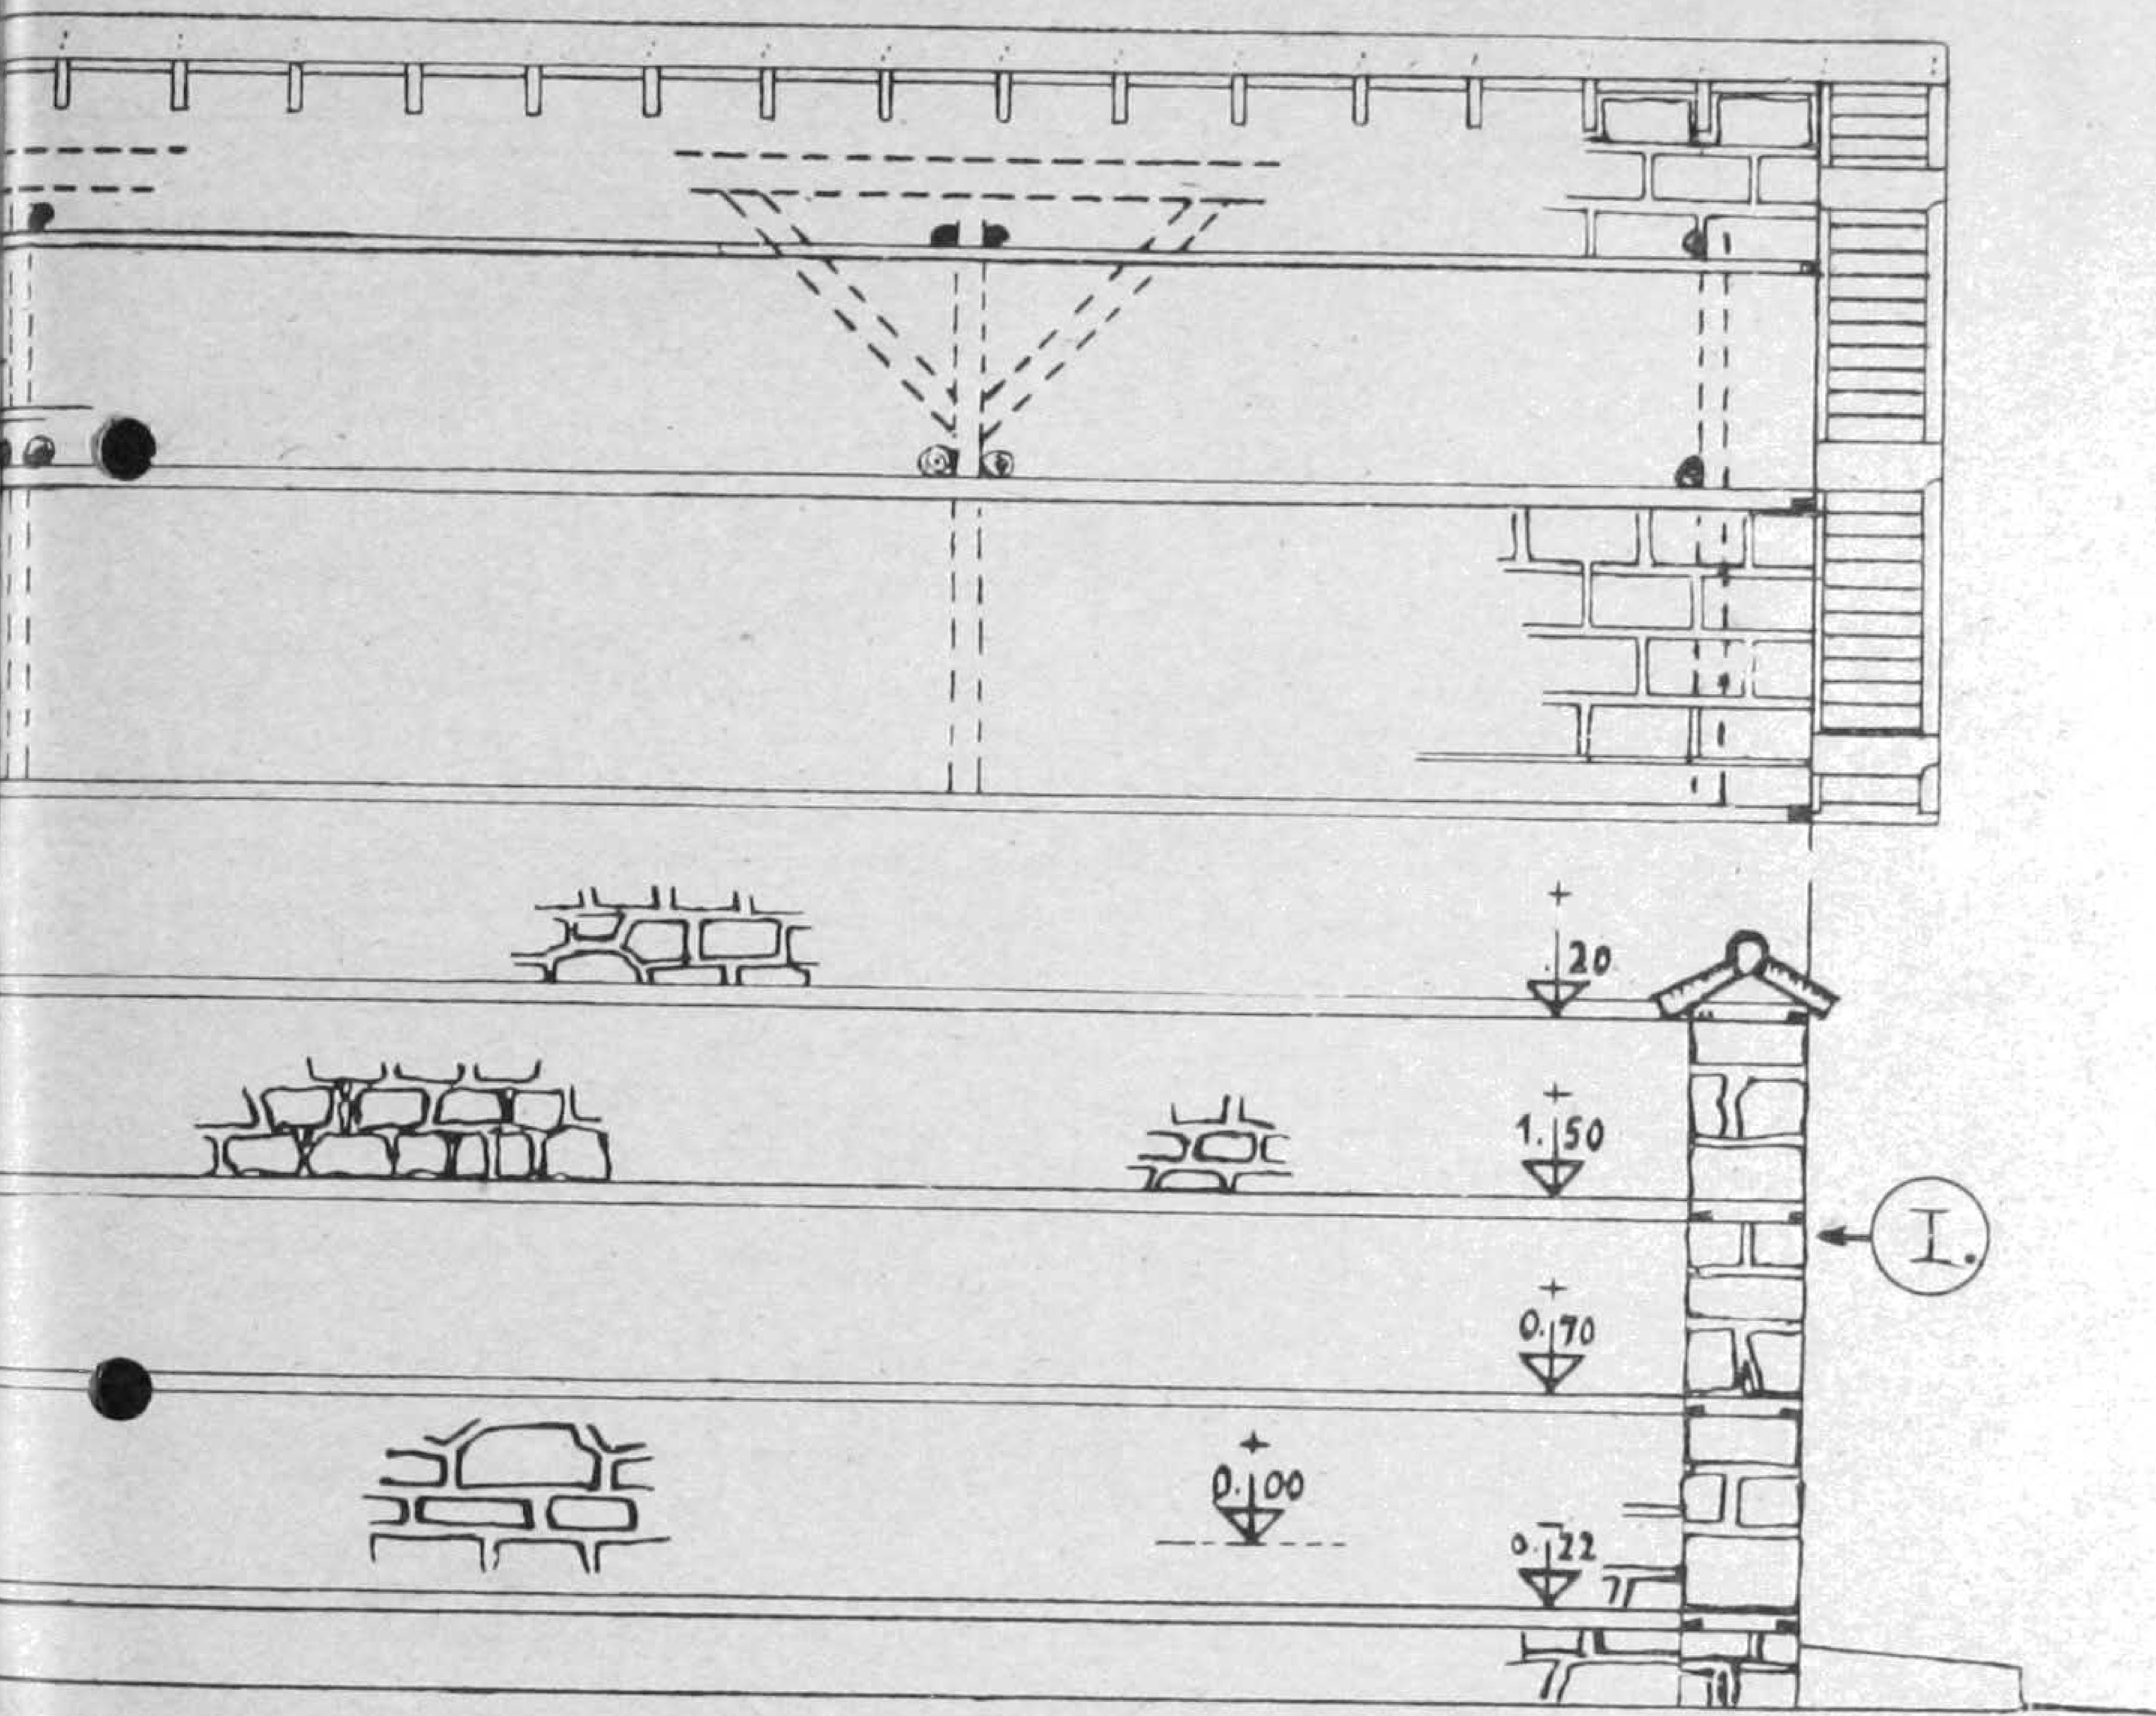
.20
1.50
I.
0.70
0.00
0.22

GÜNEY YÜZÜ 1/50

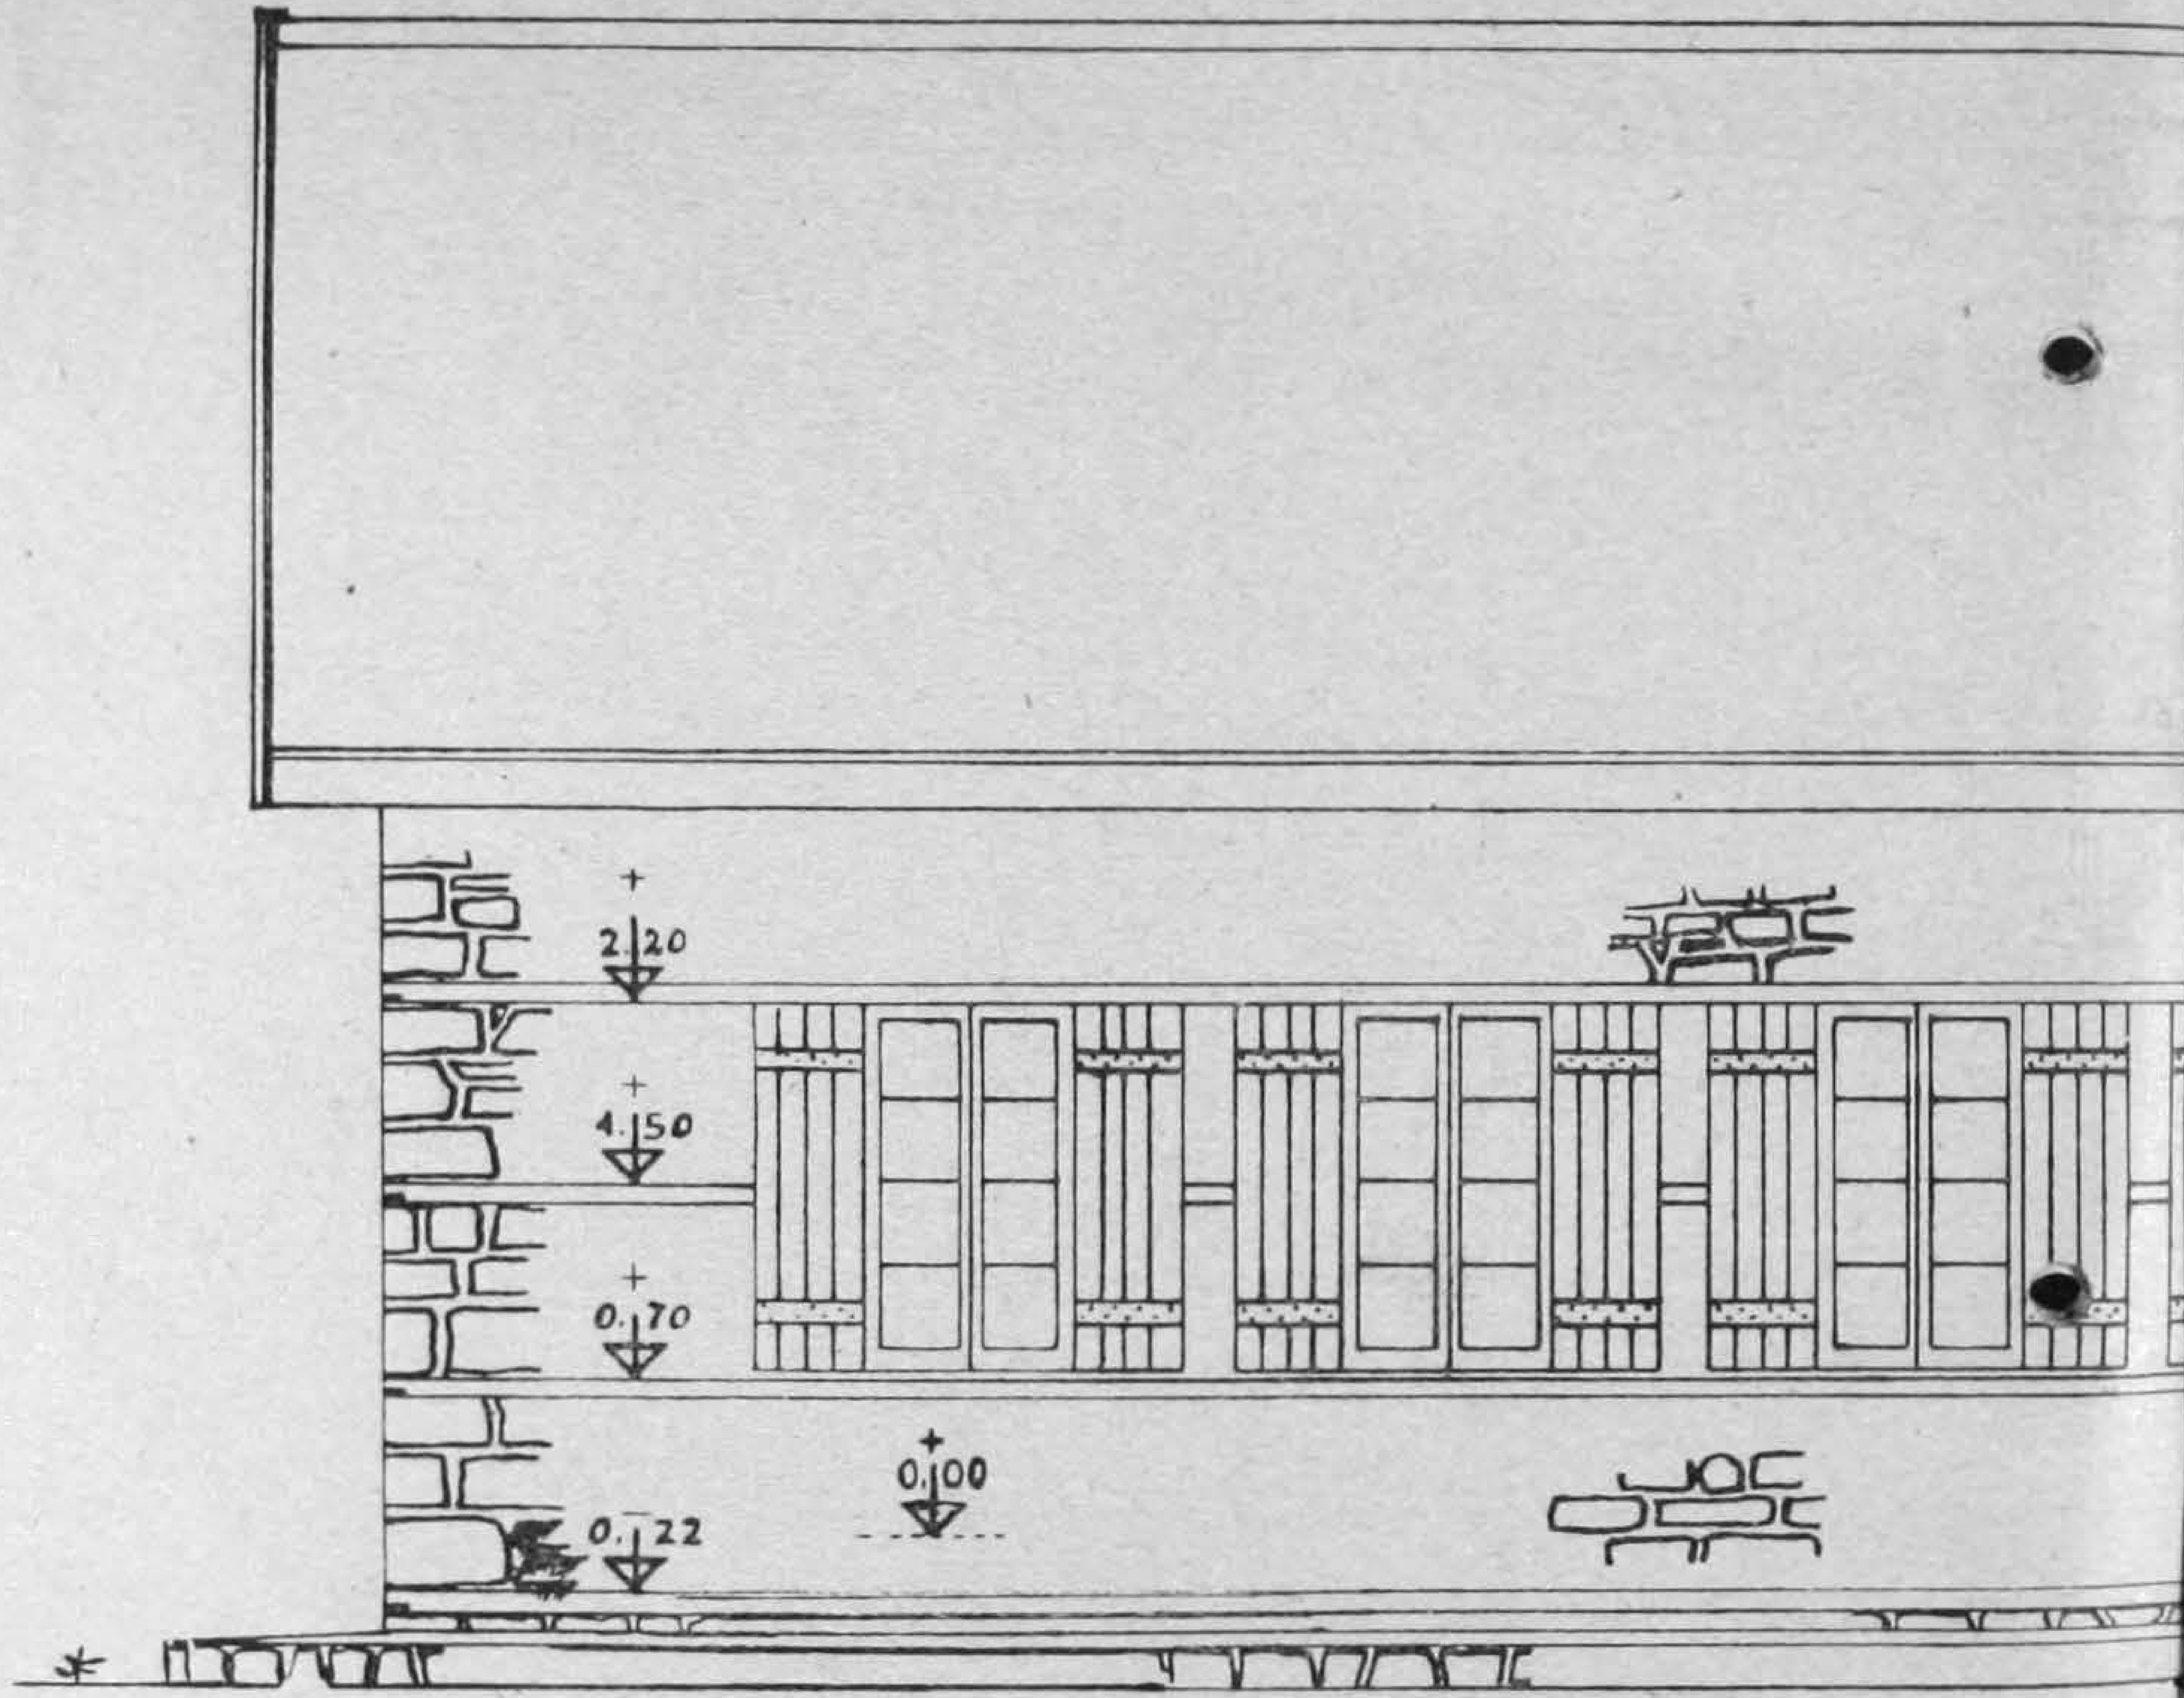

CEYE KADAR EĞİTMEN ÇALIŞAN KÖYLERDE
Y OKULU PROJESİ
LİM KÖYLERİ İÇİN)

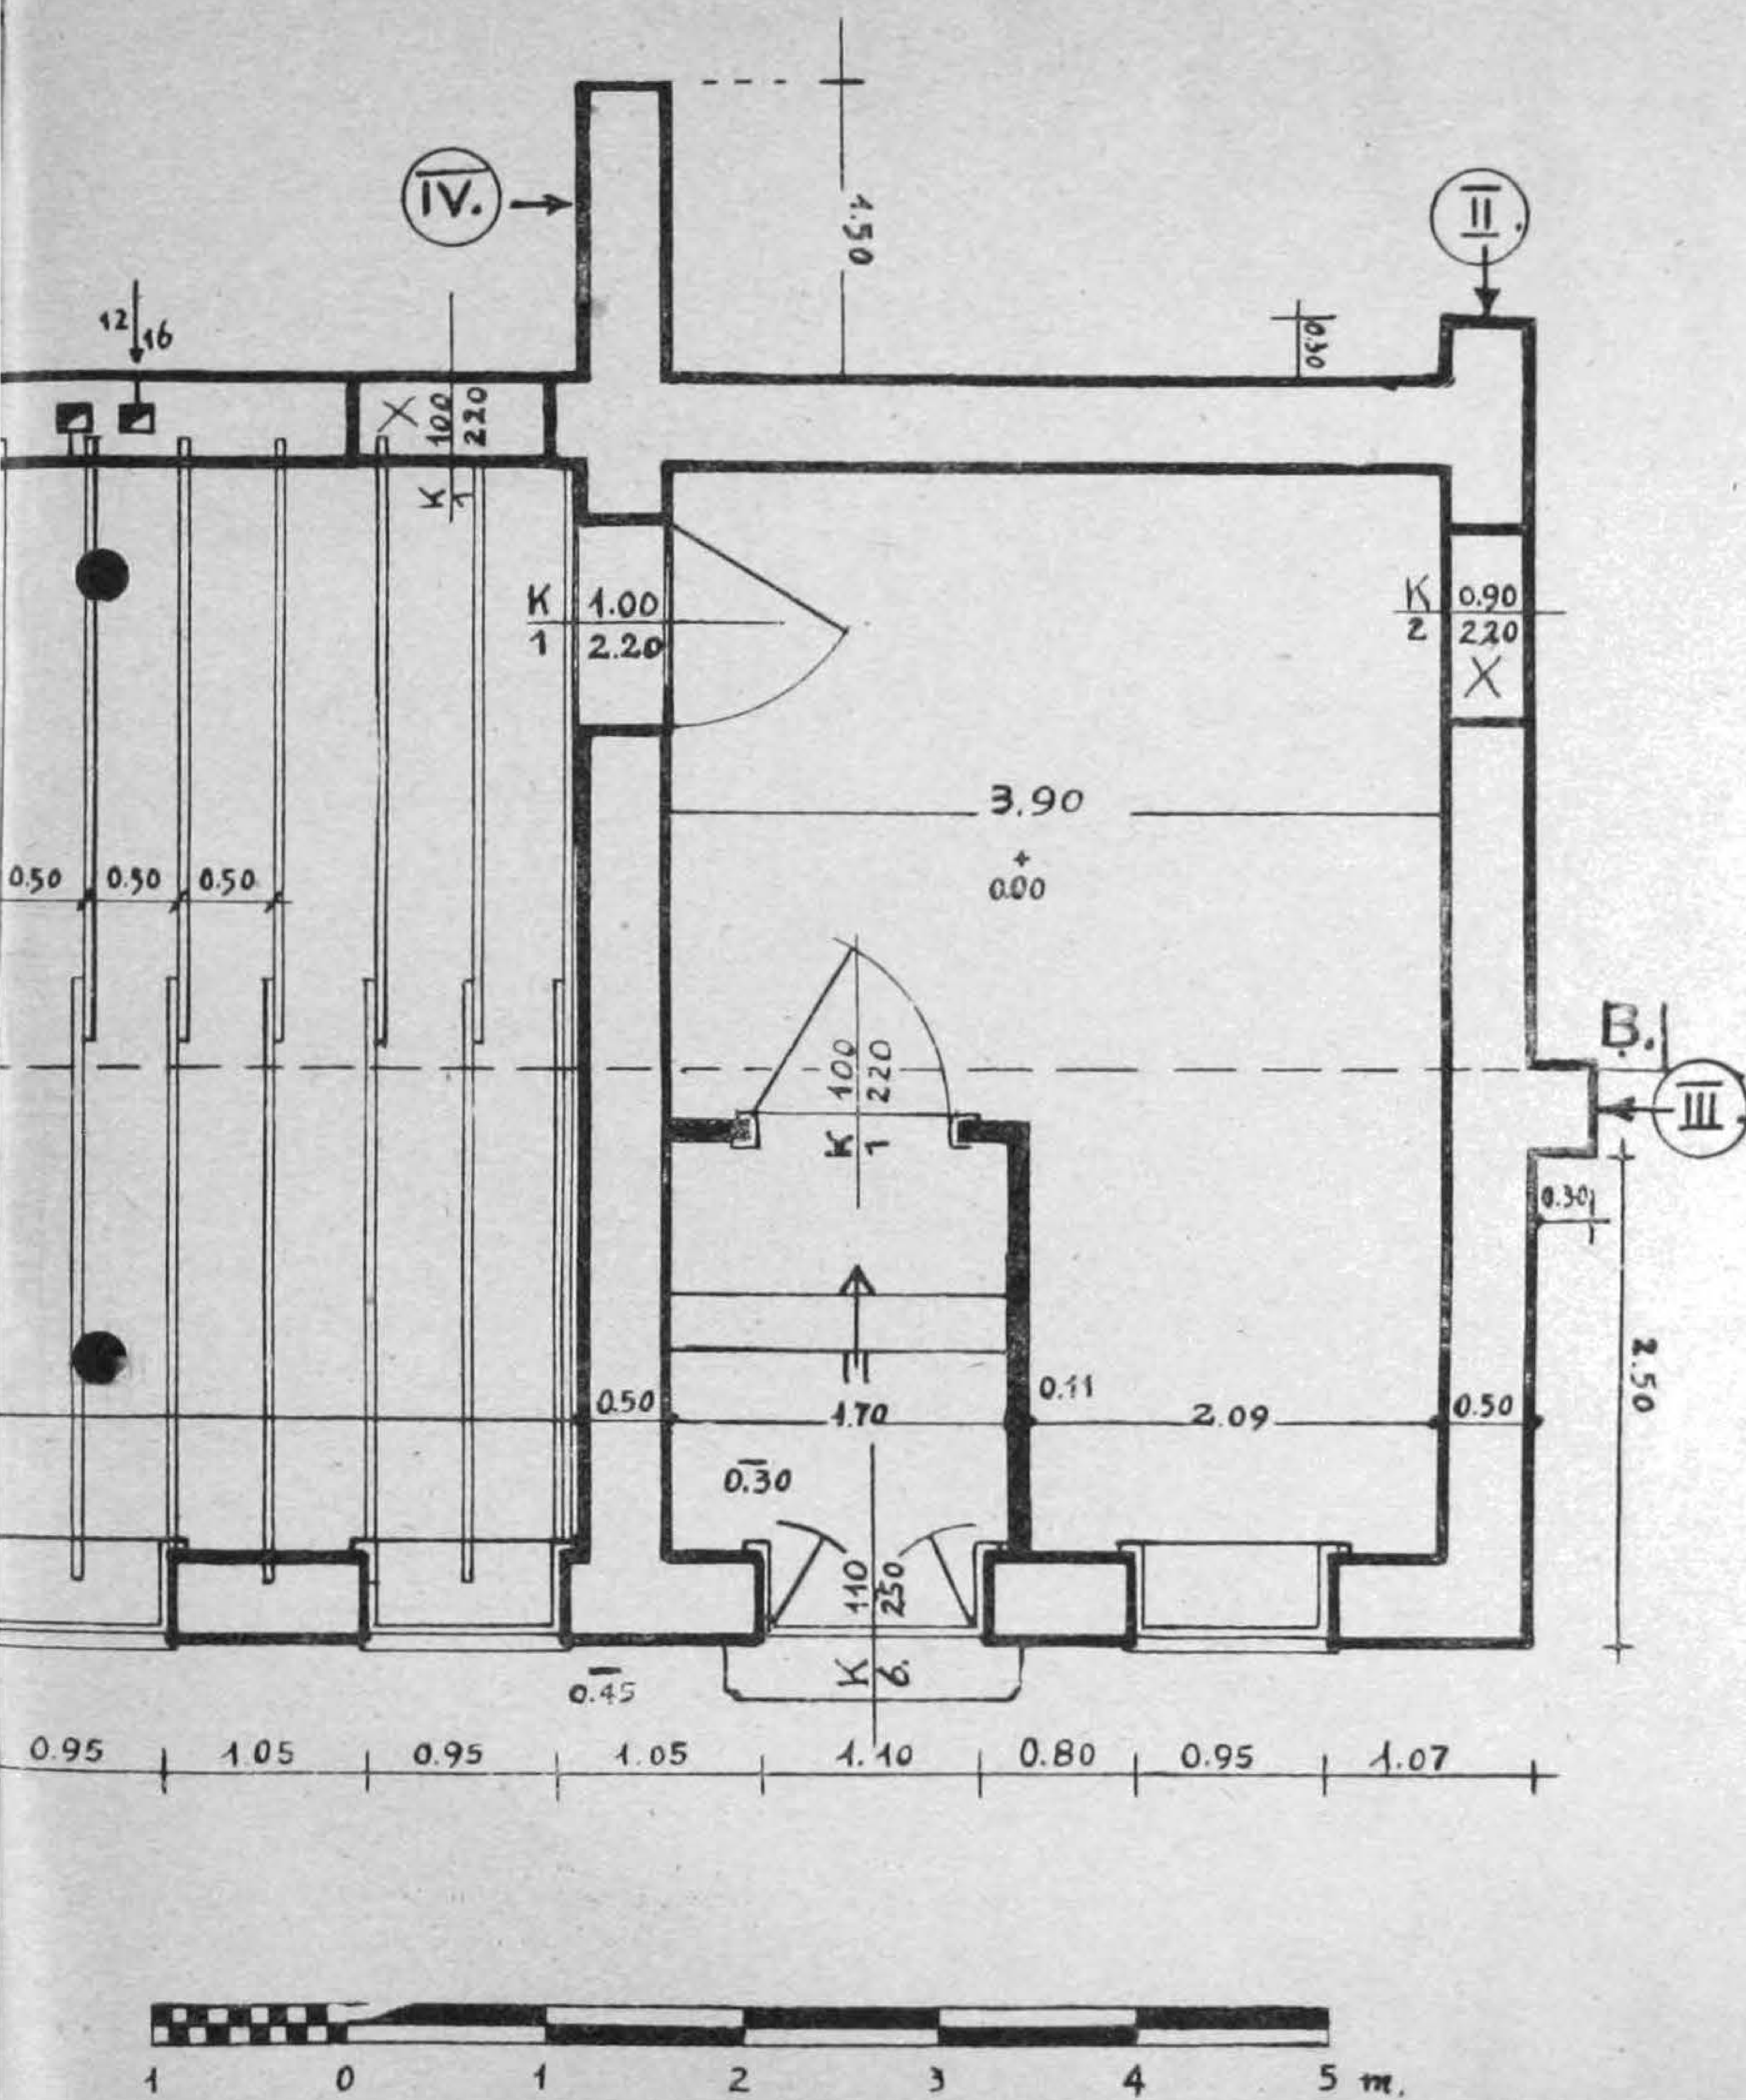

1938 YILINDA KIRKLARELİ İLİNDEN MESKEN BEDELİ VE GEÇMİŞ YILLARA AİT MAAŞ FARKI ALACAĞI OLAN ÖĞRETMENLERE

1938 yılında Kırklareli ilinde çalışmış olup bu ilden mesken bedeli ve geçmiş yıllara ait maaş farkı alacağı olan aşağıda adları ve alacakları yazılı öğretmenlerin istihkaklarının ödeneceği Kırklareli Millî Eğitim Müdürlüğünün 12/IV/1946 tarih ve 943 sayılı yazısiyle bildirilmiştir.

Alacaklı öğretmenlerin noterden tasdikli birer vekâletname ile Kırklareli Merkez Cumhuriyet İlkokulu Başöğretmeni Tevfik Koçnar'ı mutemet tâyin ederek Kırklareli Millî Eğitim Müdürlüğüne müracaatları lüzumu ilân olunur.

Öğretmenin adı ve soyadı	Alacağın tahakkuk ettiği görev yeri	1938 mesken bedelinden alacağı L. K.	Maaş farkından alacağı L. Kr.
Eşref Esin	Bölge 3 Gezici Başöğretmeni	60 00	— —
İsmet Batur	L. Burgaz Öğretmeni	60 00	— —
Nihad Esengin	Sinanlı Köy Öğretmeni	17 16	— —
Belkıs Tüzer	Ziya Gökalp Öğretmeni	24 24	— —
Sabahat Öget	Hamitabat Öğretmeni	60 00	— —
İsmet Özengeç	Kırıkköy Öğretmeni	60 00	— —
Fehime Batur	Erikler Öğretmeni	60 00	— —
Ziya Büyükassoy	6 Bölge Başöğretmeni	30 82	— —
Rahime Konuralp	Burgaz Öğretmeni	60 00	75 —
Nazmi Ünsal	Bahçeköy Öğretmeni	60 00	— —
Ayşe Kızıltan	Demirköy Öğretmeni	60 00	— —
Sabahat Özgüney	Kızılcamüsellim Öğretmeni	60 00	105 —
Nadide Bozkurt	Burgaz Öğretmeni	32 99	— —
Ferdane Erdensoy	Nadırlı Öğretmeni	32 99	105 —
M. Salih Taygun	Düğüncüllü Öğretmeni	18 23	— —
Fehime Kayan	Burgaz Atatürk Öğretmeni	— —	116 24
Ali Karasipahi	Osmancık Öğretmeni	18 28	— —
Ruhsar Gökser	Yenice Öğretmeni	60 00	— —
Leman Kızılsencer	Pehlivanköy Öğretmeni	60 00	— —

1932 YILINNDA ERZURUM İLİNDEN MESKEN BEDELİ ALACAĞI OLAN VE HALEN ADRESLERİ BİLİNMİYEN ÖĞRETMENLERE

1932 yılında Erzurum ilinde çalışmış olup bu ilden mesken bedeli alacağı olan ve halen adresleri bilinemiyen, aşağıda adları ve alacakları yazılı öğretmenlerin istihkaklarının ödeneceği Erzurum Millî Eğitim Müdürlüğünün 25/IV/1946 tarih ve 1922 sayılı yazısiyle bildirilmiştir.

Alacaklı öğretmenlerin noterden tasdikli birer vekâletname ile mutemet tâyin ederek Erzurum Millî Eğitim Müdürlüğüne müracaatları lüzumu ilân olunur.

1932 yılından Erzurum İlinde mesken bedeli alacağı olan öğretmenlere ait listedir.

Alacağı miktar L. Kr.	Adı ve Görevi
16 88	Vesiefendi eski Öğretmeni Ayşe
81 00	Cumhuriyet eski Öğ. Behice
47 25	Çağlıyan Öğretmeni Lütfiye
47 25	İsmetpaşa Öğretmeni Sabahat
81 00	Yoncalık eski Öğ. Hafıza
18 00	Hins köyü eski Öğ. Özdemir
27 00	Kırık eski Öğ. Servet Tekin
36 00	Baksi eski Öğ. İsmail
13 50	Çağlıyan eski Öğ. Bidar
13 50	Veysiefendi eski Öğ. Müşerref eşi Nusret

BU DERGİDEKİ KANUNLAR, KARARLAR VE TAMİMLERLE DİĞER YAZILAR TARAFIMIZDAN OKUNMUŞTUR

1	12	23	34	45
2	13	24	35	46
3	14	25	36	47
4	15	26	37	48
5	16	27	38	49
6	17	28	39	50
7	18	29	40	51
8	19	30	41	52
9	20	31	42	53
10	21	32	43	54
11	22	33	44	55